




PLANTA BAIXA
ESCALA 1:100

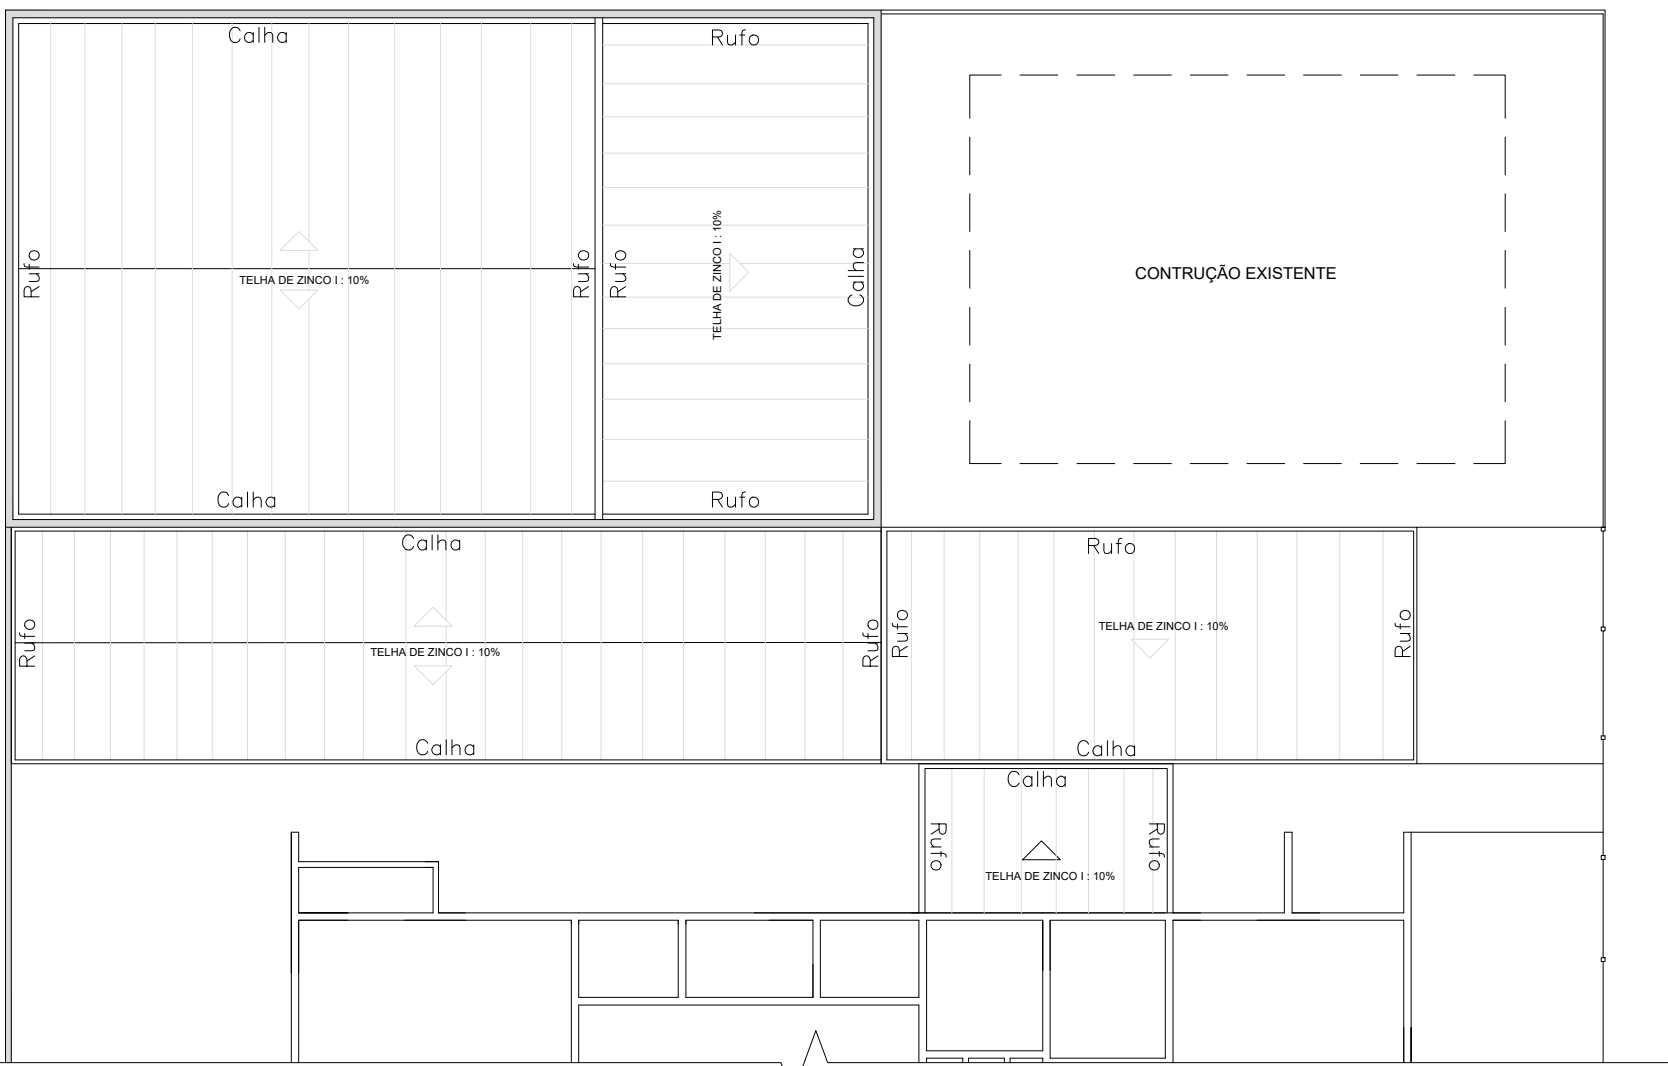

PLANTA DE COBERTURA
ESCALA 1:200

QUADRO DE ÁREAS E LEGENDA			
EXISTENTE	A CONSTRUIR	TOTAL	A DEMOLIR
453,20 M ²	578,75 M ²	1.031,95M ²	43,02 M ²

PROJETO BÁSICO

FOLHA
1/2


TÍTULO: COZINHA PILOTO – PROJETO PARA AMPLIAÇÃO
E CONSTRUÇÃO DE UM BARRACÃO

PROPRIETÁRIO: PREFEITURA MUNICIPAL DE GARÇA

LOCAL: RUA MARIA ISABEL, N° 409 x RUA DAS FLORES

BAIRRO CIDADE QUADRA 80B
LABIENÓPOLIS GARÇA–SP ÁREA REMAN. PREF. MUN. DE GARÇA

SITUAÇÃO – (SEM ESCALA)

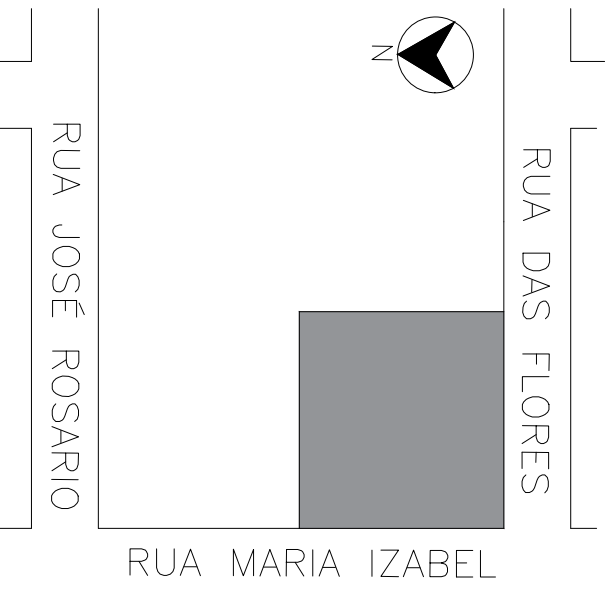

AUTOR DO PROJETO – RESP. TÉCNICO
MARCO ANTONIO NUNES DA SILVA
ARQUITETO E URBANISTA
CAU – A174333-3

RESP. TÉCNICO
JOSE HENRIQUE DE SOUZA JUNIOR
ENGENHEIRO CIVIL
CREA – 5070003469

REPRESENTANTE DA SEC. DA EDUCAÇÃO

REPRESENTANTE MUNICIPAL
JOÃO CARLOS DOS SANTOS
PREFEITO MUNICIPAL DE GARÇA

ÁREAS	M ²
TERRENO.....	1930,04
CONSTRUIR BARRACÃO.....	578,75
EXISTENTE COZINHA PILOTO.....	453,20
TOTAL.....	1031,95