



PREFEITURA MUNICIPAL DE GARÇA
Estado de São Paulo

Ofício nº 311/2024 – CM

Garça, 05 de junho de 2024.

Requerimento nº 382/2024
Vereador: Antonio Franco dos Santos – Bacana
Assunto: Solicita informações sobre investimentos em reformas de praças esportivas.

Senhor Presidente,

Em atenção ao contido no expediente supra o Secretário Municipal de Juventude, Esportes e Lazer informou que:

1) As origens dos recursos são do próprio e convênios estaduais e federais;

2) As obras a serem realizadas são reforma do Ginásio Wilson Martini, construção de novos muros do Estádio Frederico Platzack e reforma do Estádio Takeo Toyota e piscina municipal;


3) Segue, em anexo, cópias dos projetos;

4) O início das obras aguarda a abertura de licitação nas próximas semanas; o muro do Platzack a licitação ocorreu dia 28/05 e se encontra em análise de documentos da empresa vencedora; o Estádio Takeo Toyota está aguardando a Caixa Econômica Federal liberar o recurso que se encontra na conta e assim emitir a Ordem de Serviço para a empresa iniciar as obras.

Atenciosamente,

JOÃO CARLOS DOS SANTOS
Prefeito Municipal

Exmo. Sr.
RODRIGO GUTIERRES
Câmara Municipal de Garça
NESTA

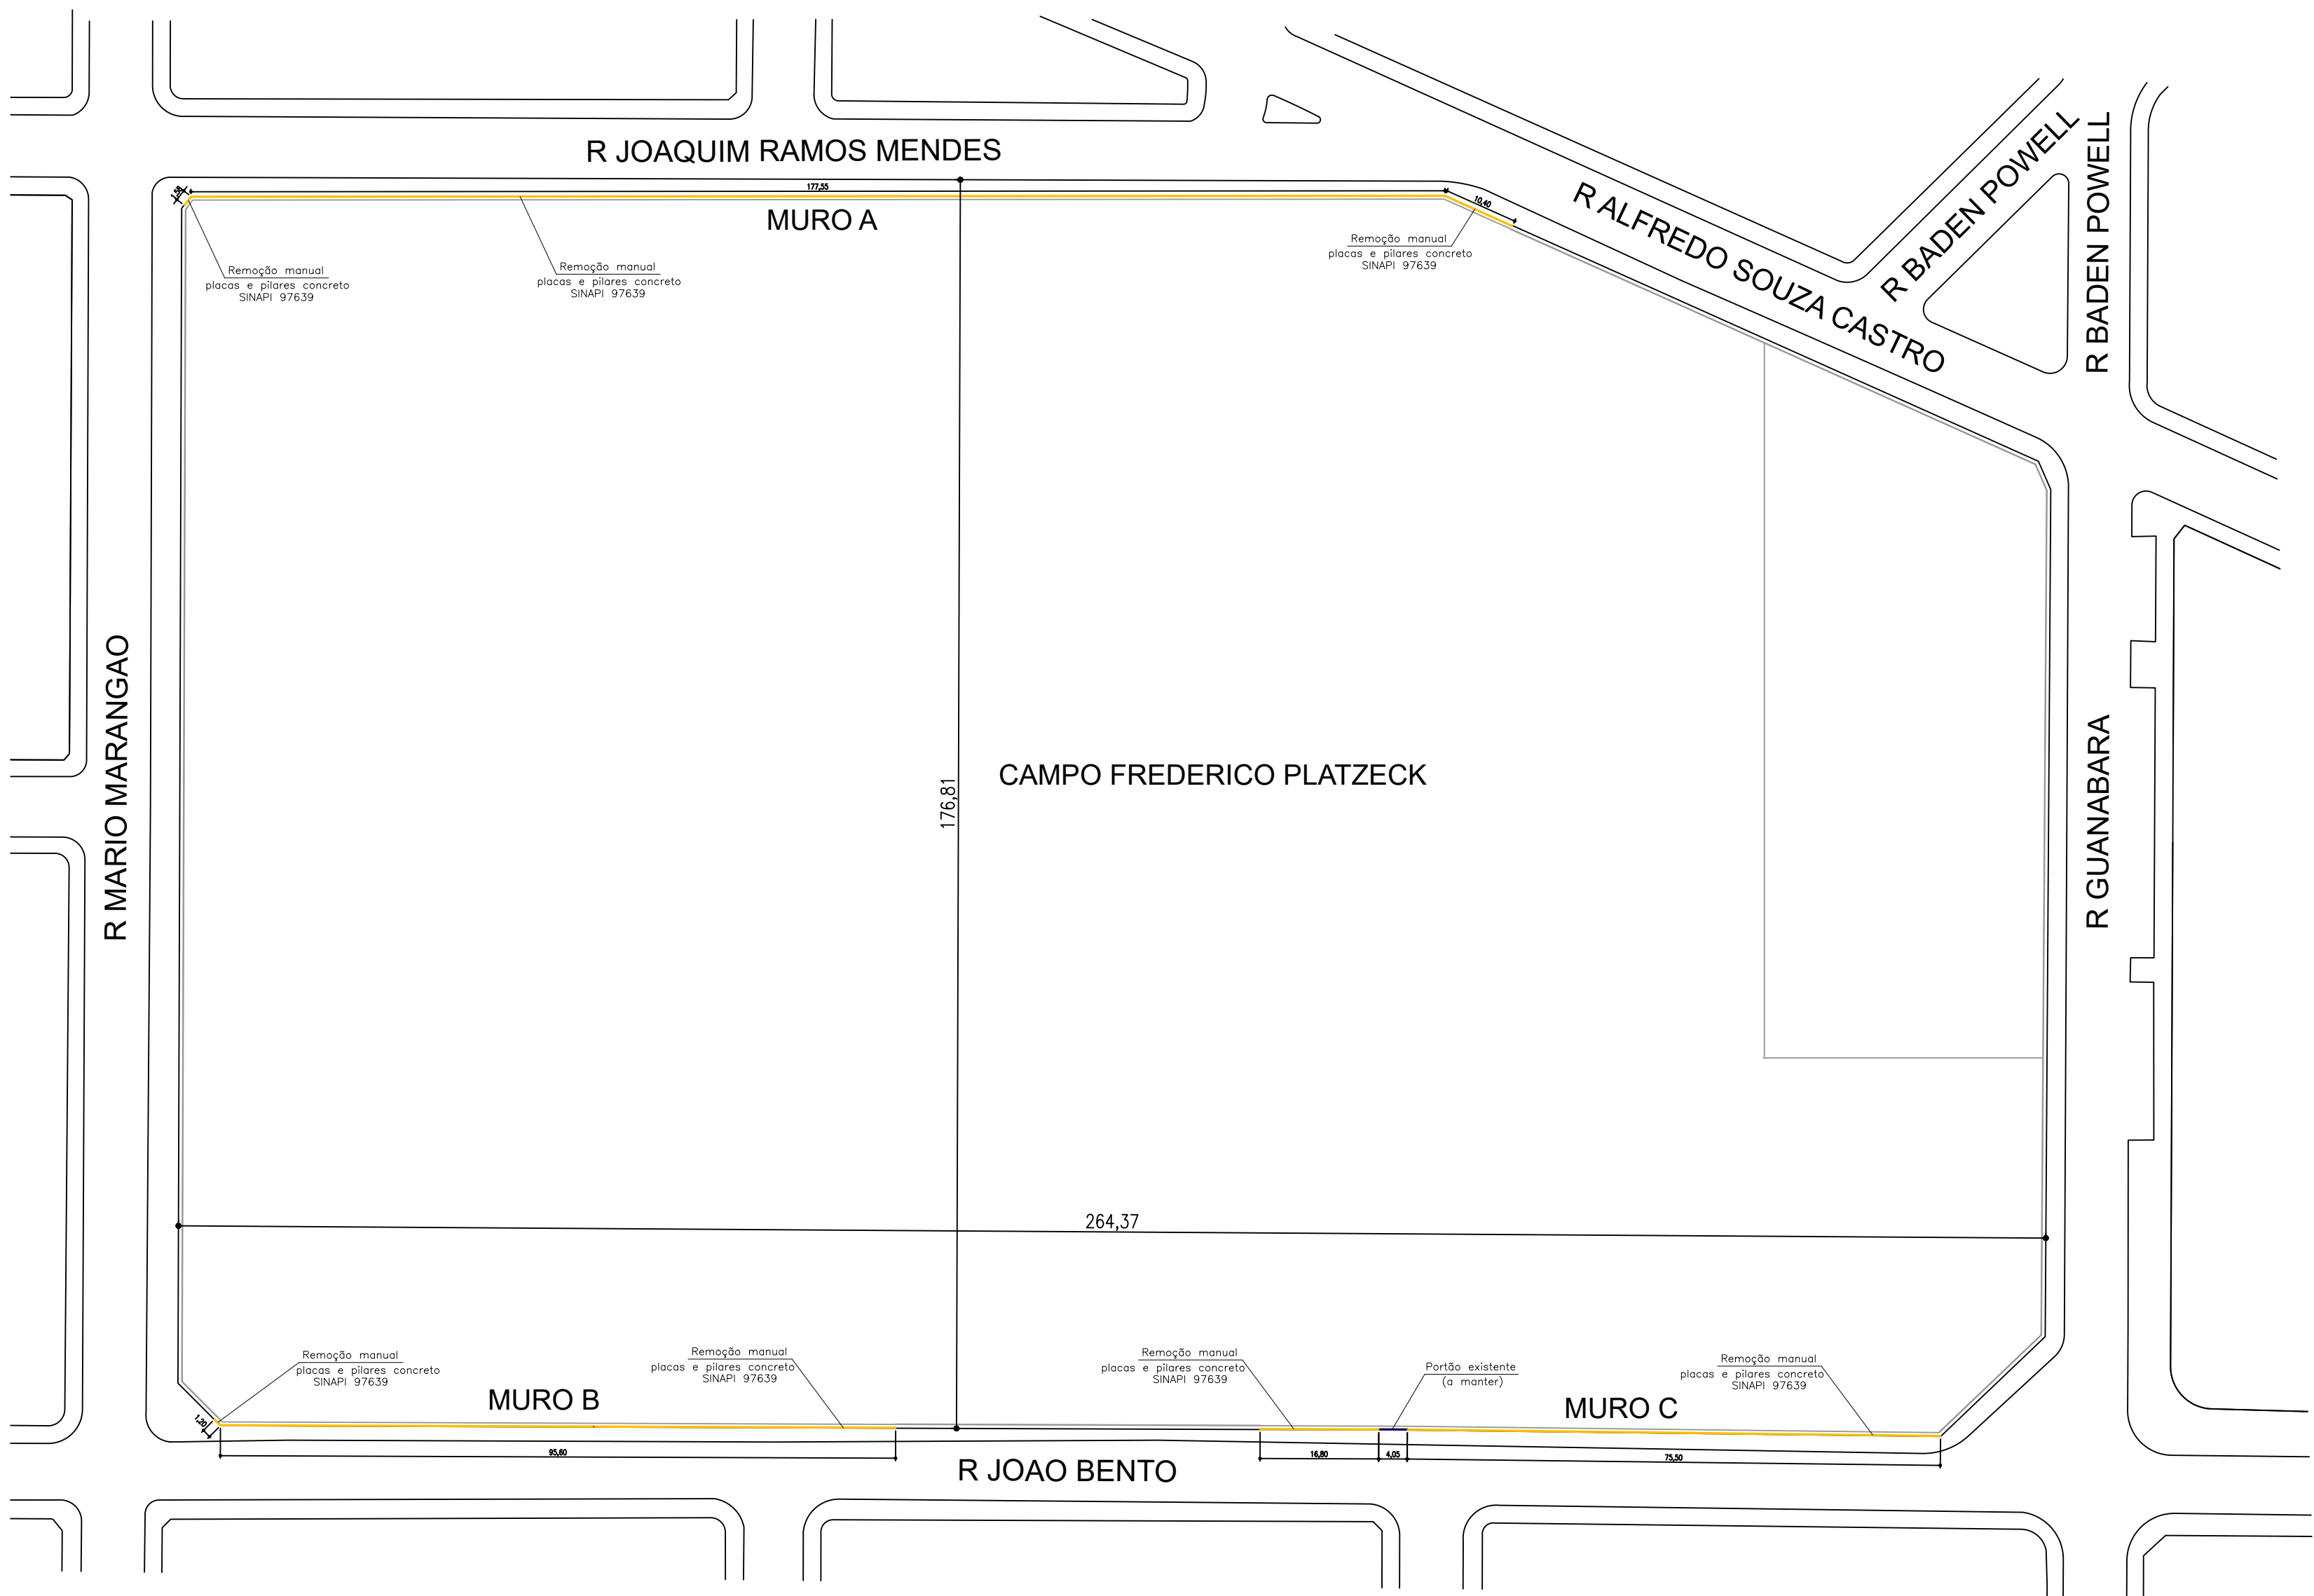


01 PLANTA BAIXA GERAL DE SITUAÇÃO - DEMOLIÇÃO DOS MUROS


QUADRO DE ÁREAS E CÓDIGOS - MURO A		
DESCRIÇÃO	QUANT.	CODIGOS
A demolição	-	
Demolição de placas e pilares de concreto manual, sem respigado	832,28m²	S.M.A.P. 97639

QUADRO DE ÁREAS E CÓDIGOS		
DESCRIÇÃO	QUANT.	CODIGOS
A demolição	-	
Demolição de placas e pilares de concreto manual, sem respigado	265,52m²	S.M.A.P. 97639

QUADRO DE ÁREAS E CÓDIGOS		
DESCRIÇÃO	QUANT.	CODIGOS
A demolição	-	
Demolição de placas e pilares de concreto manual, sem respigado	244,59m²	S.M.A.P. 97639

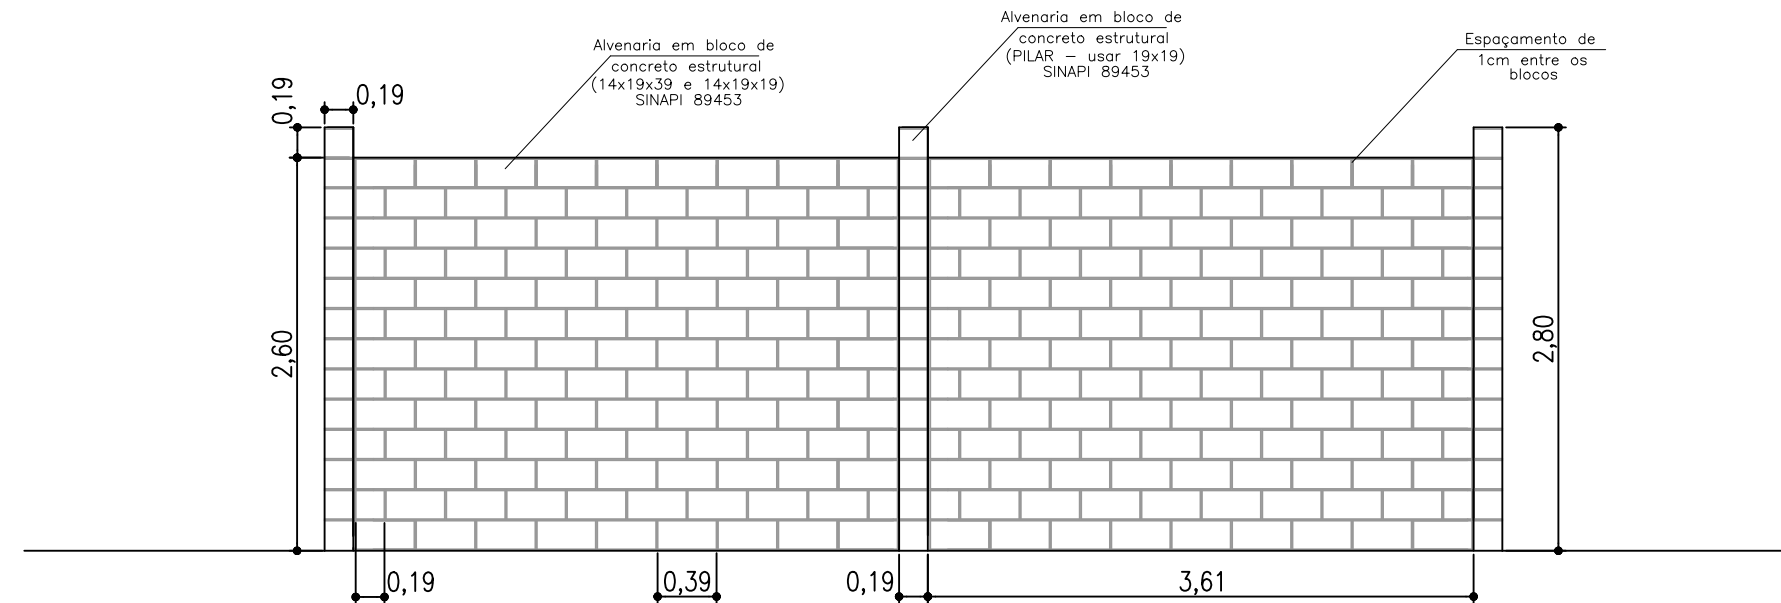

03 VISTA DO MURO PADRÃO À CONSTRUIR

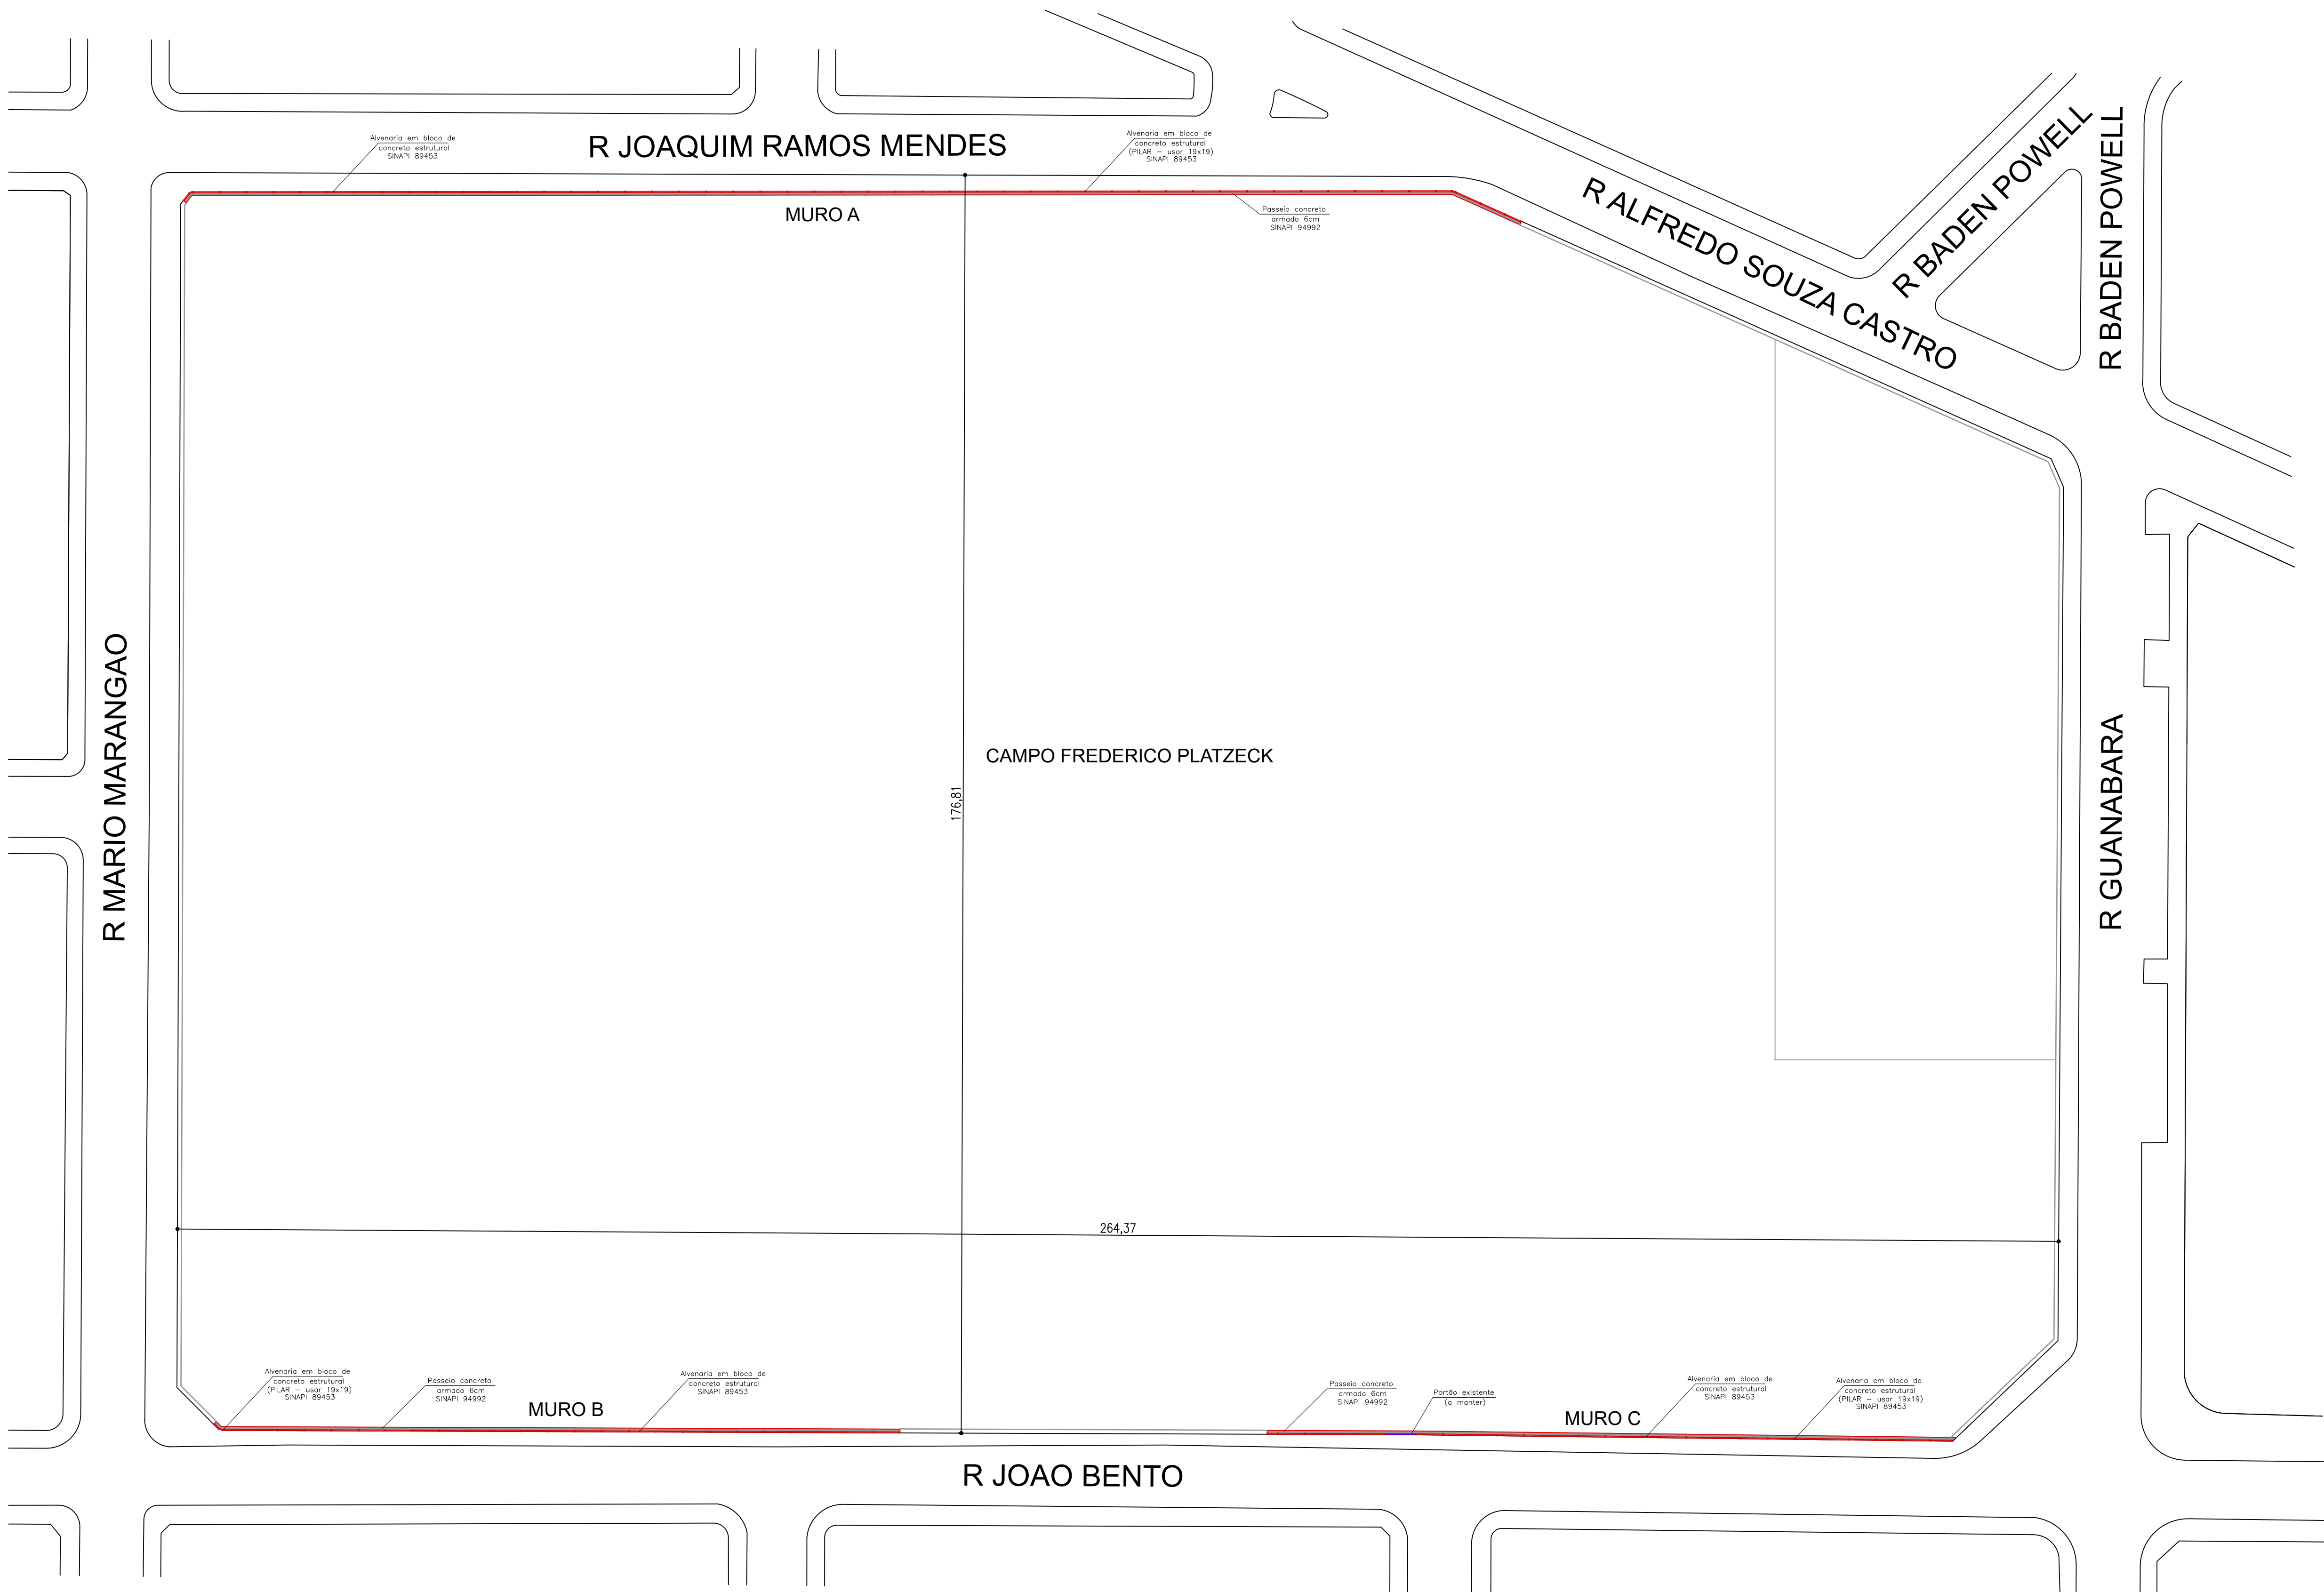

02 PLANTA BAIXA GERAL DE SITUAÇÃO - CONSTRUÇÃO DOS MUROS

PROJETO BÁSICO

FOLHA: 1/4

TÍTULO:
MURO DE DIVISA – CENTRO SOCIAL ESPORTIVO DE GARÇA
FREDERICO PLATZECK

PROPRIETÁRIO:
PREFEITURA MUNICIPAL DE GARÇA

LOCAL:
R. MARIO MARANGÃO X R. JOAQUIM MENDES X R. ALFREDO DE S. CASTRO X RUA GUANABARA

SITUAÇÃO:

CONTEÚDO:

• PLANTA BAIXA DEMOLIÇÃO
• PLANTA BAIXA CONSTRUÇÃO
• TABELAS
• MURO PADRÃO EM VISTA

DATA:
DEZEMBRO/2023

ESCALA:
INDICADAS

COORDENADAS:
X: -22.204159
Y: -49.650279

AUTORES:
RODRIGO GROSSI NERILO
ENGº CIVIL - CREA 5063108177

ROBERTA SIMÕES MASUOKA
ARQ. E URB. - CAU A50608-7

REPRESENTANTE DA EDUCAÇÃO:

NOME


CARGO

REPRESENTANTE MUNICIPAL:

JOÃO CARLOS DOS SANTOS
PREFEITO MUNICIPAL DE GARÇA


SECRETARIA MUNICIPAL DE PLANEJAMENTO E DESENVOLVIMENTO URBANO

Assinado por 2 pessoas: RODRIGO GROSSI NERILO, DANIEL PINHA, em 22/12/2023 às 14:55:02. Para verificar a validade das assinaturas, acesse: https://www.garça.pr.gov.br/portal/verificacao/assinaturas

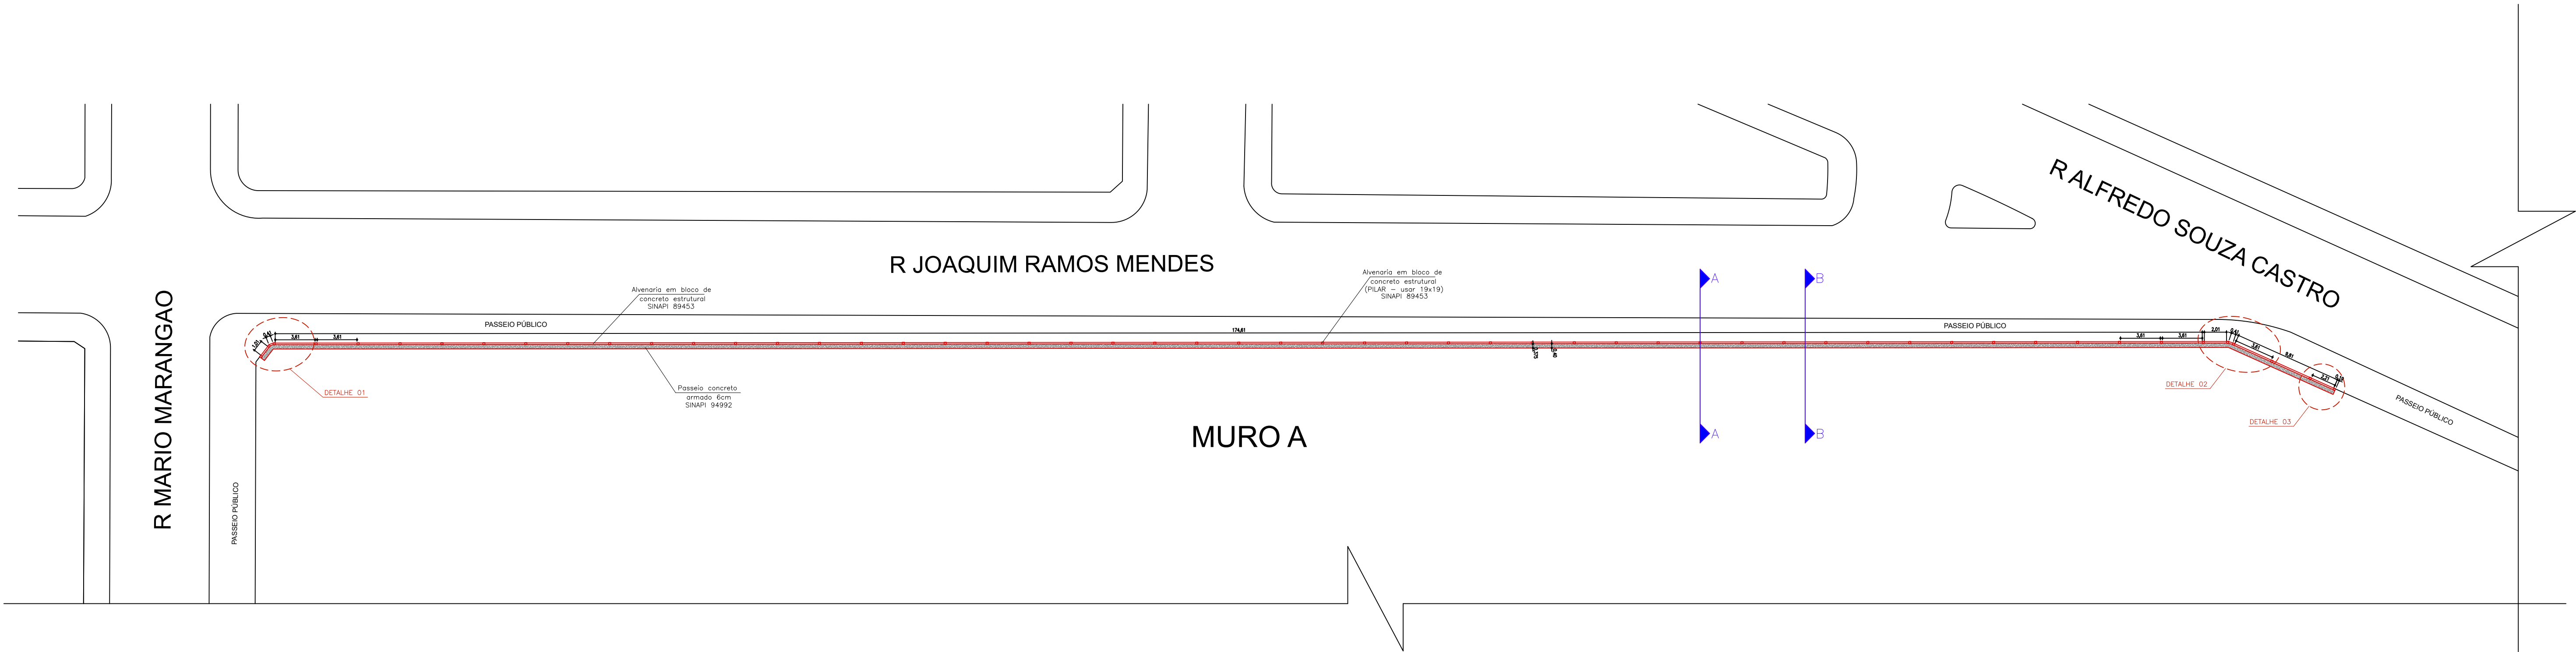


04 PLANTA BAIXA CONSTRUÇÃO - MURO A

ESCALA 1 : 300

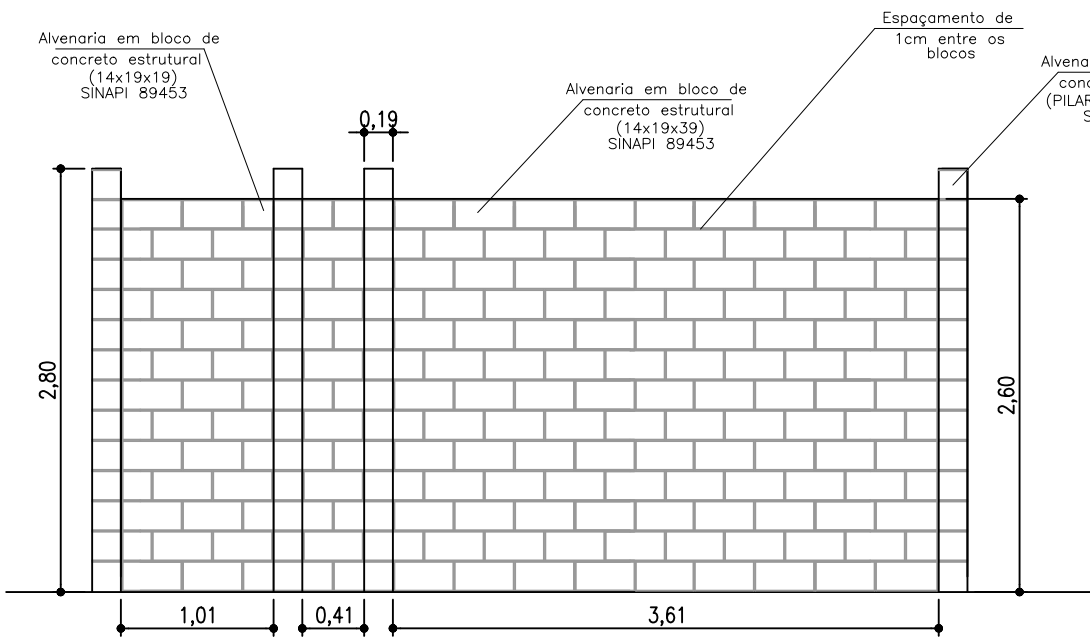


05 DETALHE 01 - VISTA DO MURO

ESCALA 1 : 50

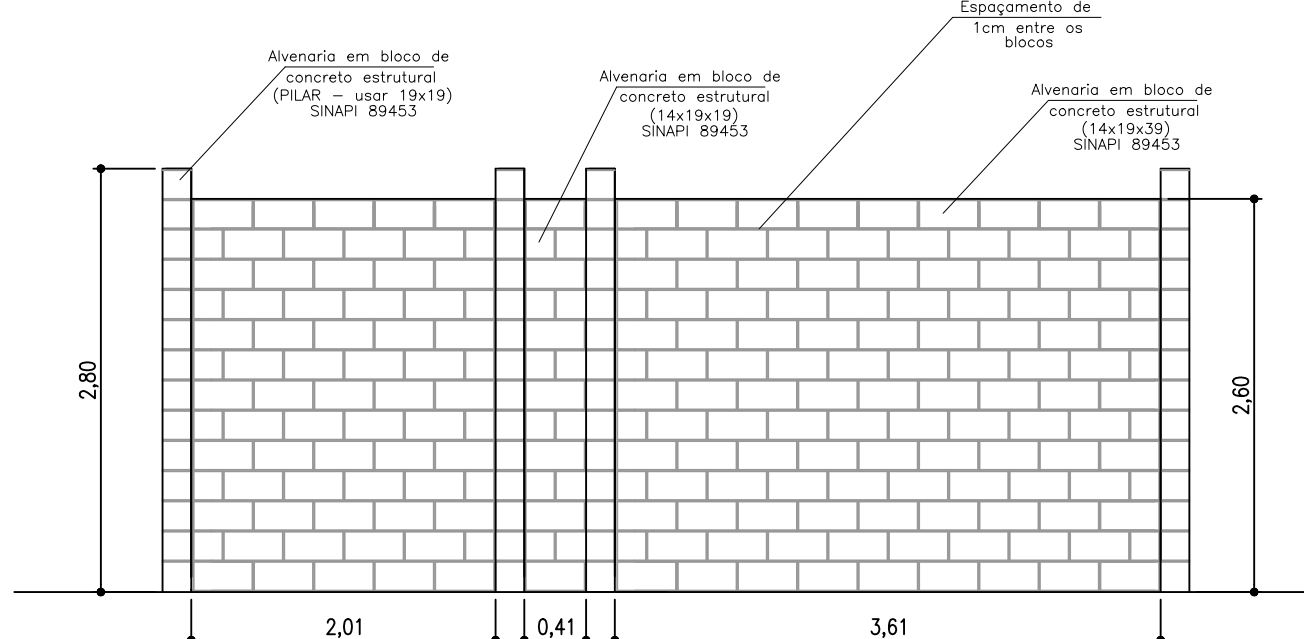


06 DETALHE 02 - VISTA DO MURO

ESCALA 1 : 50

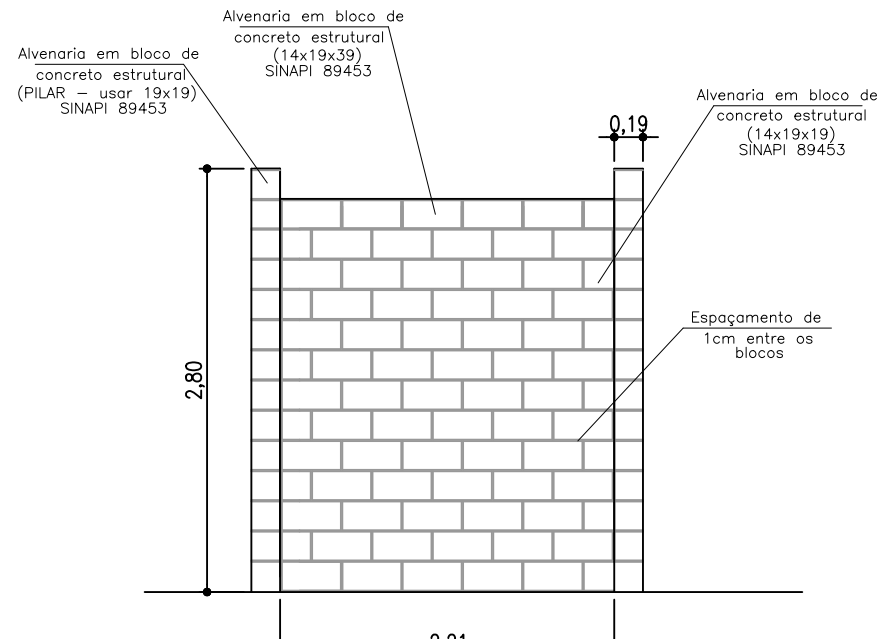


07 DETALHE 03 - VISTA DO MURO

ESCALA 1 : 50

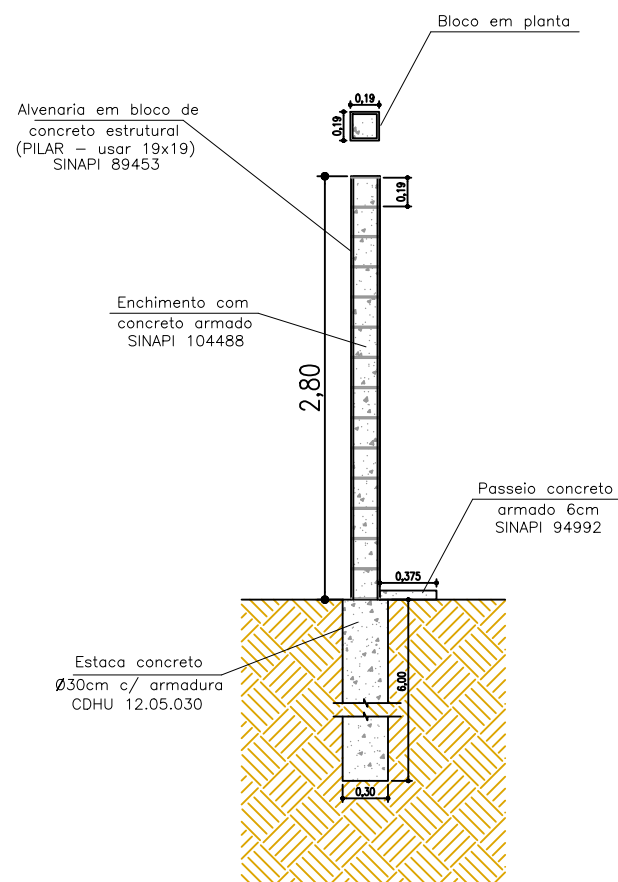

08 CORTE AA - PILAR E ESTACA

ESCALA 1 : 50

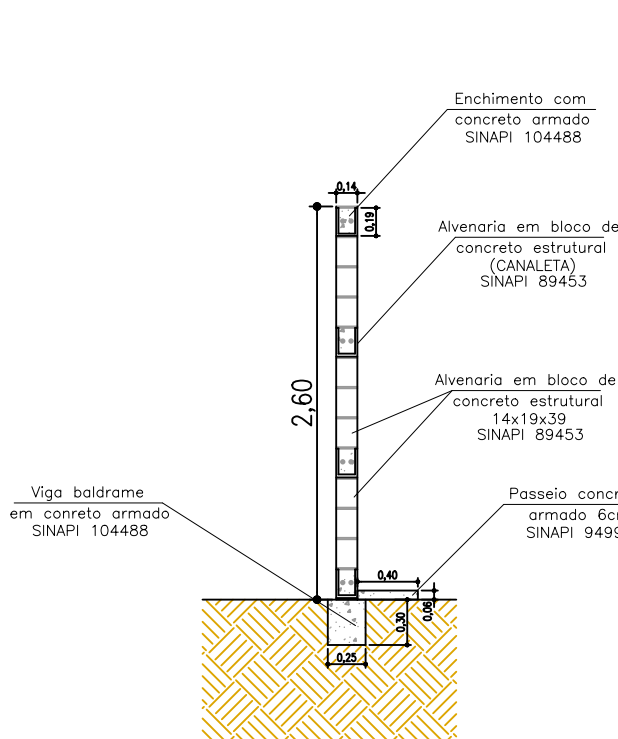

09 CORTE BB - MURO E BALDRAME

ESCALA 1 : 50

QUADRO DE ÁREAS E CÓDIGOS - MURO A		
DESCRIÇÃO	QUANT.	CÓDIGO
Muro a construir	-	-
Concreto a construir	-	-
Estaca escavada mecanicamente, diâmetro 30cm até 30 T	324,00m	CDHU 12.05.030
Composição execução de estruturas concreto armado (baldrame 25x30)	14,22m²	SINAPI 104488
Avenária de blocos de concreto estrutural 14x19x39cm, utilz. paqueta	494,99m²	SINAPI 89453
Composição execução de estruturas concreto armado (canais)	14,18m²	SINAPI 104488
Composição execução de estruturas concreto armado (pilares)	3,87m²	SINAPI 104488
Execução de passeio (calçada) de concreto moldado in loco armado 6cm	75,39m²	SINAPI 94992

PROJETO BÁSICO

FOLHA: 2/4

TÍTULO:
MURO DE DIVISA – CENTRO SOCIAL ESPORTIVO DE GARÇA
FREDERICO PLATZECK

PROPRIETÁRIO:
PREFEITURA MUNICIPAL DE GARÇA

LOCAL:
R. MARIO MARANGÃO X R. JOAQUIM MENDES X R. ALFREDO DE S. CASTRO X RUA GUANABARA

SITUAÇÃO:

CONTEÚDO:
♦ PLANTA BAIXA
♦ DETALHES EM VISTA
♦ CORTES
♦ TABELA

DATA:
DEZEMBRO/2023

ESCALA:
INDICADAS

COORDENADAS:
X: -22.204159
Y: -49.650279

AUTORES:

RODRIGO GROSSI NERILO
ENGº CIVIL - CREA 5063108177

ROBERTA SIMÕES MASUOKA
ARQ. E URB. - CAU 450608-7

REPRESENTANTE DA EDUCAÇÃO:






NOME

CARGO

REPRESENTANTE MUNICIPAL:

JOÃO CARLOS DOS SANTOS
PREFEITO MUNICIPAL DE GARÇA


SECRETARIA MUNICIPAL DE PLANEJAMENTO E DESENVOLVIMENTO URBANO

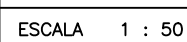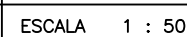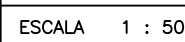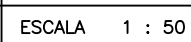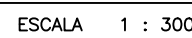




ESCALA 1 : 300

SECRETARIA MUNICIPAL DE PLANEJAMENTO E DESENVOLVIMENTO URBANO

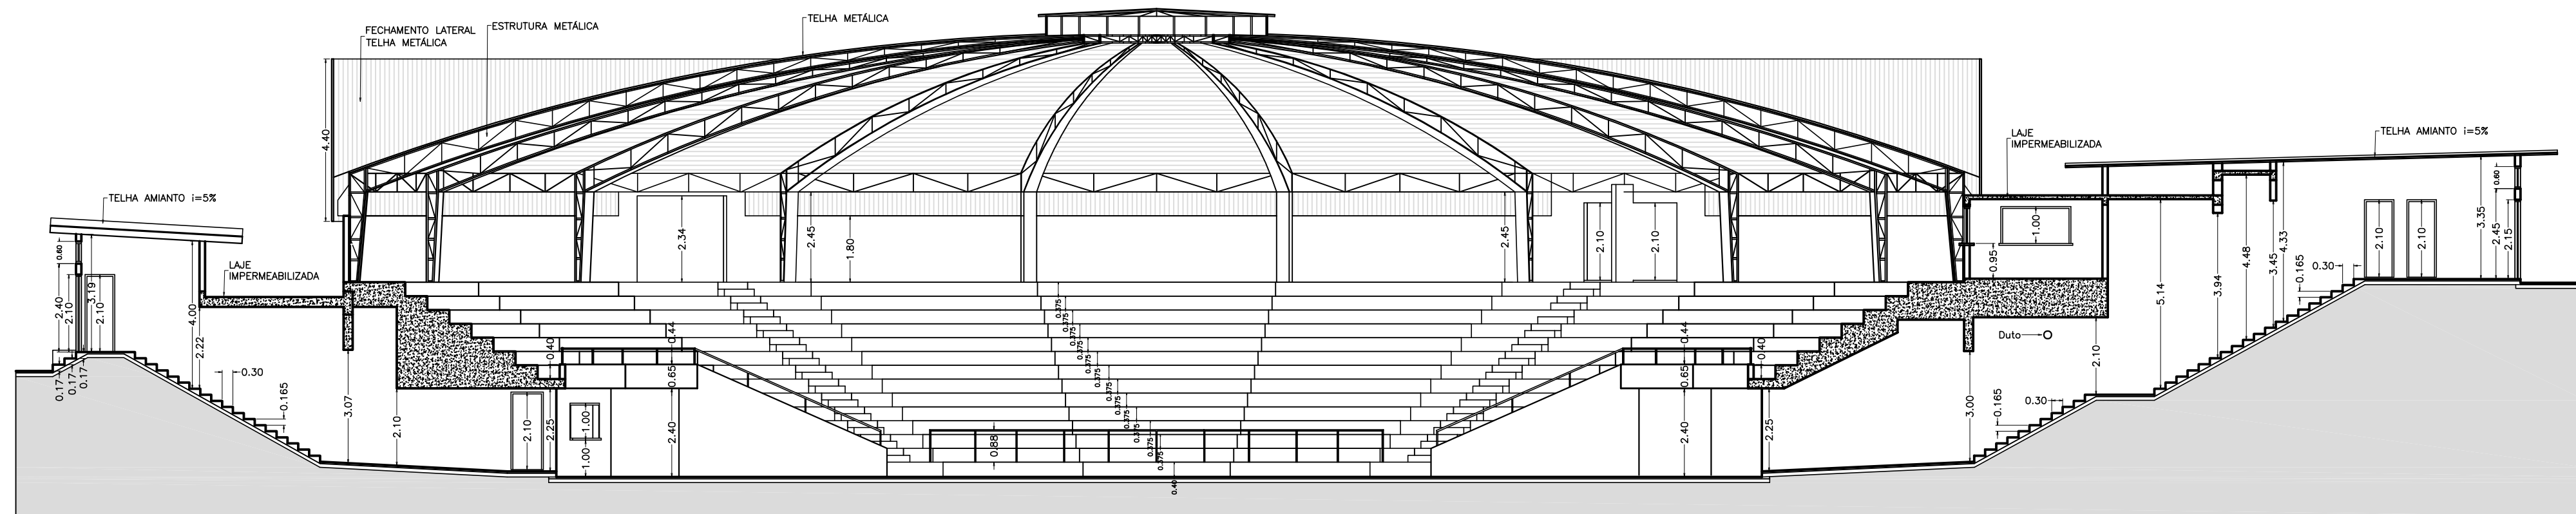


CORTE AA

PREFEITURA MUNICIPAL DE GARÇA			
ASSUNTO: REFORMA GERAL - GINÁSIO DE ESPORTES WILSON MARTINI		DEPARTAMENTO DE CONVÊNIOS	
END. PRAÇA MOISEIS CARVALHO JUNQUEIRA			
CONTEÚDO: CORTES	ESCALA: 1:100		
ARQUITETA: JORDANA MONTEIRO PANSSONATO		FOLHA:	02/02
		ABRIL / 2021	

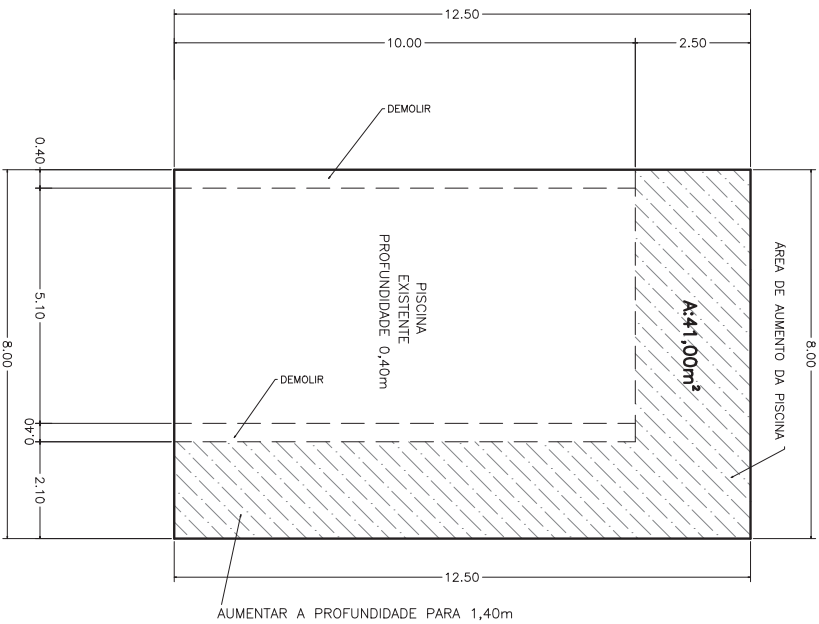

PLANTA
ESC. 1:100

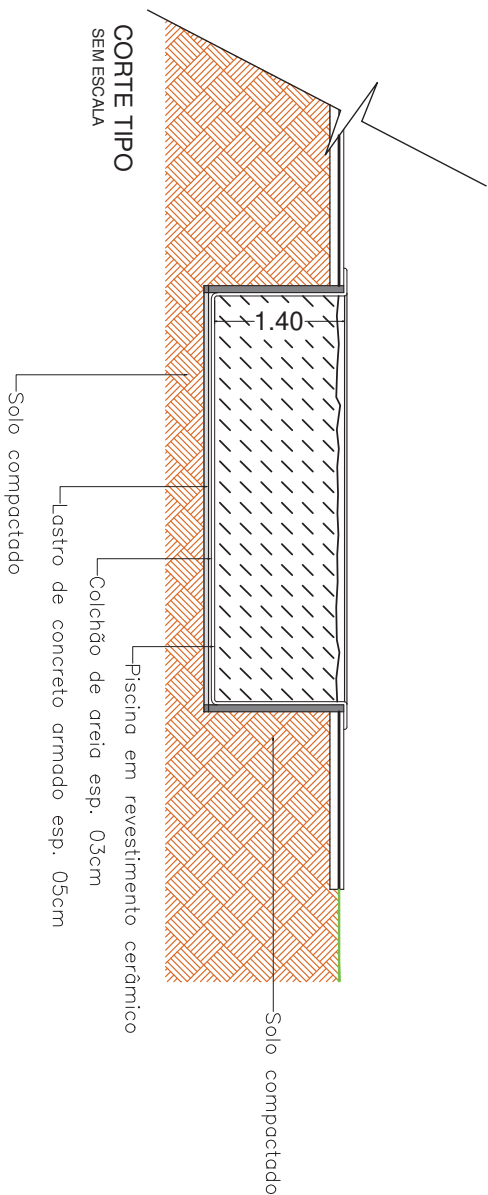

Assinatura Municipal de Garça
Aprovado em 14/03/2022
Data: 14/03/2022
Assinado por: JORDANA MONTEIRO PANSSONATO

PREFEITURA MUNICIPAL DE GARÇA

OBJETO: REFORMA DE PISCINA EM CENTRO ESPORTIVO

LOCAL: CENTRO ESPORTIVO E SOCIAL
RUA GUANABARA, 50 – CASCATA

CONTEÚDO:
PLANTA
ESCALA:
1:100
DATA:
Março/2022

ARQUITETA
JORDANA MONTEIRO PANSSONATO
REPRESENTANTE LEGAL
JOÃO CARLOS DOS SANTOS
PREFEITO MUNICIPAL

