




CÂMARA MUNICIPAL DE GARÇA
ESTADO DE SÃO PAULO

**ATA DA 1ª AUDIÊNCIA PÚBLICA DA COMISSÃO DE SAÚDE, EDUCAÇÃO E ASSUNTOS
SOCIAIS, DESTINADA A DISCUSSÃO DO PROJETO DE LEI Nº 54/2019, REALIZADA EM
10/10/2019**


PRESIDENTE: SÍLVIO RUELA

MEMBROS DA COMISSÃO: JOSÉ LUIZ MARQUES

Aos dez dias do mês de outubro de dois mil e dezenove, no Plenário da Câmara Municipal de Garça, com início às vinte horas e, sob a Presidência do vereador Sílvio Ruela, realizou-se a Audiência Pública destinada a discussão do Projeto de Lei nº 54/2019, que autoriza o Poder Executivo adquirir imóvel através de escritura de venda e compra e dá outras providências. Estiveram presentes na Sessão os vereadores: Janete Conessa, José Luiz Marques, Marcão do Basquete, Rafael José Frabetti, Rodrigo Gutierrez e Sílvio Ruela. A relação dos demais presentes encontra-se em anexo a esta Ata. O Sr. Presidente convidou as seguintes autoridades para compor a mesa: Sr. João Carlos dos Santos, Prefeito Municipal e o Sr. Cassiano Pelegrini, Vice-Prefeito e a Sra. Fátima Aparecida Serafim Nunes, representando a Secretária Municipal de Educação. O Sr. Presidente abriu a palavra ao Exmo. Sr. Prefeito para as explanações iniciais, sendo em seguida oportunizada a palavra aos vereadores para as considerações iniciais. Logo após, foi oportunizada a palavra aos presentes para comentários e/ou questionamentos. Ao término das considerações dos munícipes foi oportunizada a palavra aos senhores vereadores para interpelações quanto ao projeto. Havendo ainda tempo hábil foi oportunizada mais um tempo para explanação dos munícipes. Não havendo mais munícipes inscritos, foi aberta a palavra ao Sr. Cassiano Pelegrini, Vice- Prefeito. Ao término do tempo dado ao Sr. Vice- Prefeito foi aberta a palavra aos senhores vereadores para as considerações finais. Por fim o Sr. Presidente abriu a palavra às autoridades presentes para as considerações finais. Antes de encerrar a presente audiência, o Sr. Presidente solicitou à Secretaria Legislativa da Casa que juntasse a esta ata a cópia das plantas entregues pelo Exmo. Sr. Prefeito durante a audiência. Ao encerrar o presente ato público, o Sr. Presidente agradeceu ao público que participou da Audiência, e a declarou encerrada, da qual foi lavrada esta Ata.

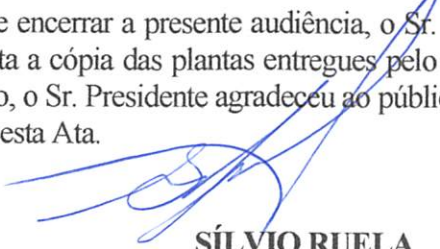
SÍLVIO RUELA

Presidente da Comissão de Saúde, Educação e Assuntos Sociais

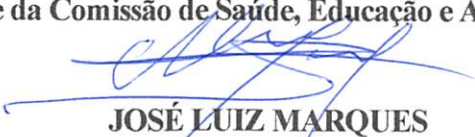
JOSÉ LUIZ MARQUES

Membro da Comissão de Saúde, Educação e Assuntos Sociais

NOME	RG	ASSINATURA
Antonio Silva	6021846	A Silva
Antônio Carlos B. M. Ana	8.186.234	A. C. B. M. Ana
Fábio Bonarsa	22.968.344-5	Bonarsa
Carlos Nogueira	17.521.693	C. Nogueira
Letterio Santoro	2.846.169	L. Santoro
Caio Adoniz de S. Siqueira	4.182.245-6	C. A. de S. Siqueira
Silvio R. Rigola	180267024	S. Rigola
MARCO JOSÉ DE SA	13139711	M. J. de Sa
JOSÉ LUIZ M. OLIVEIRA		J. L. Oliveira
Anderson G. A. L.	25393656-4	A. G. A. L.
Ramon Aguilan	9.136.152	R. Aguilan
Adalberto J. J. S. B. S.	11.901.600-2	A. J. J. S. B. S.
Edson Biato	14886253-6	E. Biato



CÂMARA MUNICIPAL DE GARÇA
ESTADO DE SÃO PAULO

NOME	RG	ASSINATURA
Mário Ap Simal Brato	17379783-0	
Jefferson Guimarães	30 199569-7	
Luiz Mauro V. Le	25.337.205-7	
M ^a Rosa Trambaioli Machado	5558.642-9	
Helifarosa Cardoso	25.171.659-4	
DORIDES FORLANET	4279.955-7	
Daniel Theodoro de Silva Nery	27446609-0	
FABIO D. AS	27.999.816-8	
José Henrique de Souza Junior	30.729.575-8	
RAFAEL J. FRABETTI	26151713-2	
Samuel G. S. Sampaio	20588857-4	
Milken R. Batista	25446267-1	
Bruna Ap de N. P. S.	40345593-5	
Helide M ^a Ferraes	40727330837	
Simone O Moura	26343486-8	
Látima Nunes	24.279.425-7	
MARCÃO DO BASQUETE	18.914.290	
Raula Souto Rosa	1.274.566	
Andrea Pedrosa Carrazzato	25.337.542-3	
JOÃO CARLOS DOS SANTOS	11.262877-	
Cassiano Pelegrini de Souza	25.446.653-9	



CÂMARA MUNICIPAL DE GARÇA
ESTADO DE SÃO PAULO


NOME	RG	ASSINATURA
SANDRA A.P. SIMAS	15243692-3	[Signature]
Julio Zucini	38738144-8	[Signature]
DEYSE R. SERAPIÃO GREGO	18346508	[Signature]
Victor Haroldo N. W. W. W.	7708074	[Signature]
Luiz Carlos da Rocha	11262882	[Signature]
ANTÔNIO S.S. GUTIERREZ	15.329.831-5	[Signature]
Rosilda F. Rebelo	34062407-4	[Signature]
Rute A. Faria	25265491-2	[Signature]
FLÁVIO CONCEIÇÃO	25643408-0	[Signature]
Adriano Frei/Al	20.096.722	[Signature]
Wade Luiz Echord	25.325.825-4	[Signature]
Paulo Antonio Lima Garcia	30442725-1	[Signature]
Nilson Botelho	6873.794-4	[Signature]
M. Theresia Ricci Sartori	12324842-2	[Signature]
Ana Lucia Molina Bez	20.633.470	[Signature]
Adriano Luiz W. W.	42128606-4	[Signature]
Luci Miko Hirota Simas	9254216-5	[Signature]
Adriana Bernardo Lucelli	23.503.071-5	[Signature]
Janete Conessa	8968045-5	[Signature]
Antonio Carlos Pura	17653203	[Signature]




CÂMARA MUNICIPAL DE GARÇA
ESTADO DE SÃO PAULO

NOME	RG	ASSINATURA
Bianca Campos	47967002X	Bianca Campos
Juan Chave	574728	Juan Chave
Marcia Cristina Provedes	19.337.167-4	Marcia
Alessandra Sumian	19.991.429-5	Alessandra
Samuel Santos Henrique	25.478.427-6	Samuel
Natanael Renato Cruz	40240052-5	Natanael
Celia Vieira	30995650X	Celia
Susy May Truzzi	7.708.067	Susy
CARLOS EDUARDO DE OLIVEIRA	292.048.040-45	Carlos
Jana M ^{re} Mancera	15255.894-3	Jana
Clara M ^{re} R. S. Maciel	4.435099	Clara
Washington Luis, Martins	29.424.843-2	Washington
Cayla Furanda de Souza	45223007-X	Cayla
Gláuber V.F. Oliveira	25.326.524-1	Gláuber

PROJETO EXISTENTE

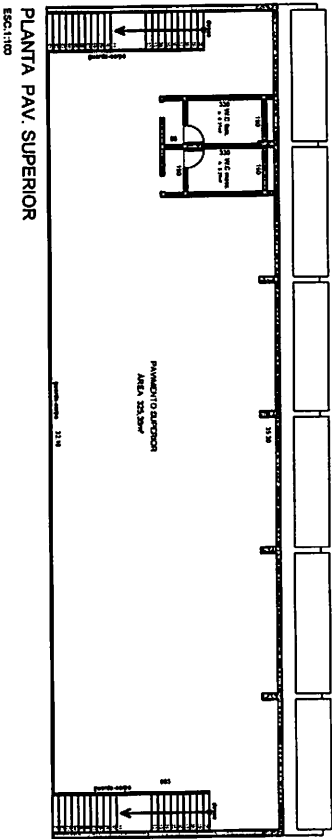

PLANTA PAV. SUPERIOR
ESCALA: 1:100

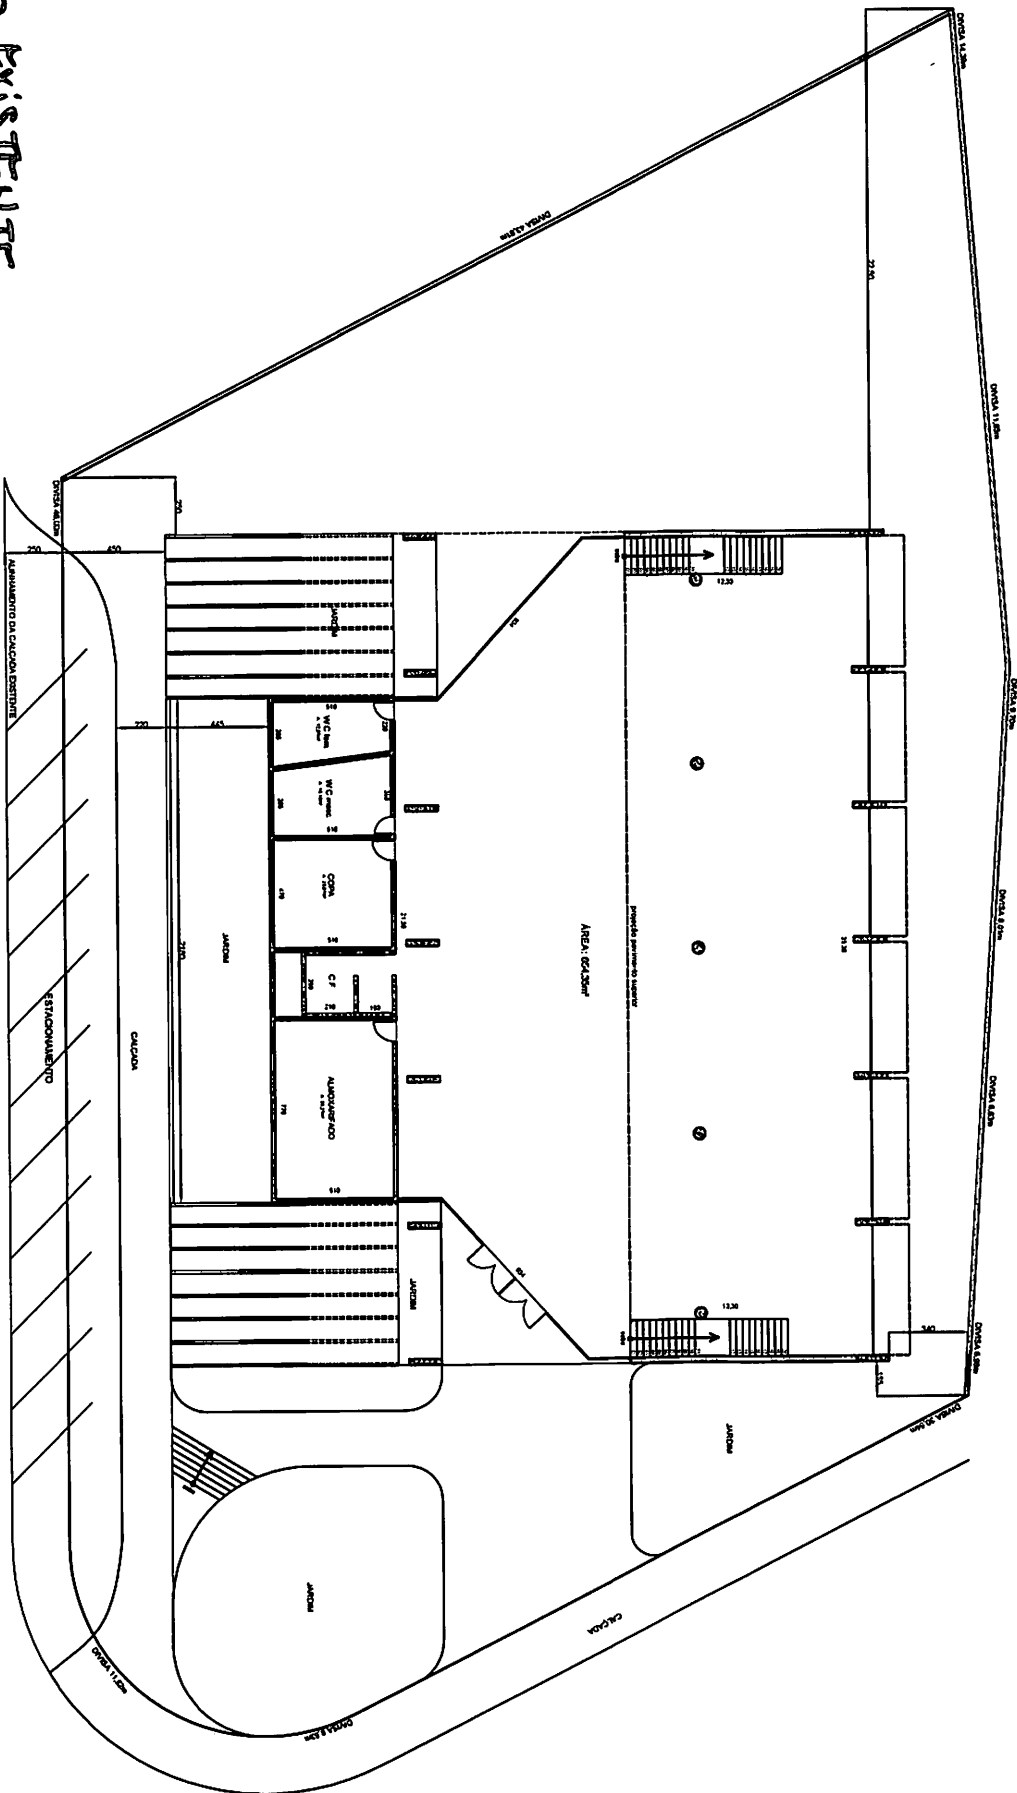

PLANTA PAV. TÉRREO - IMPLANTAÇÃO
ESCALA: 1:100