


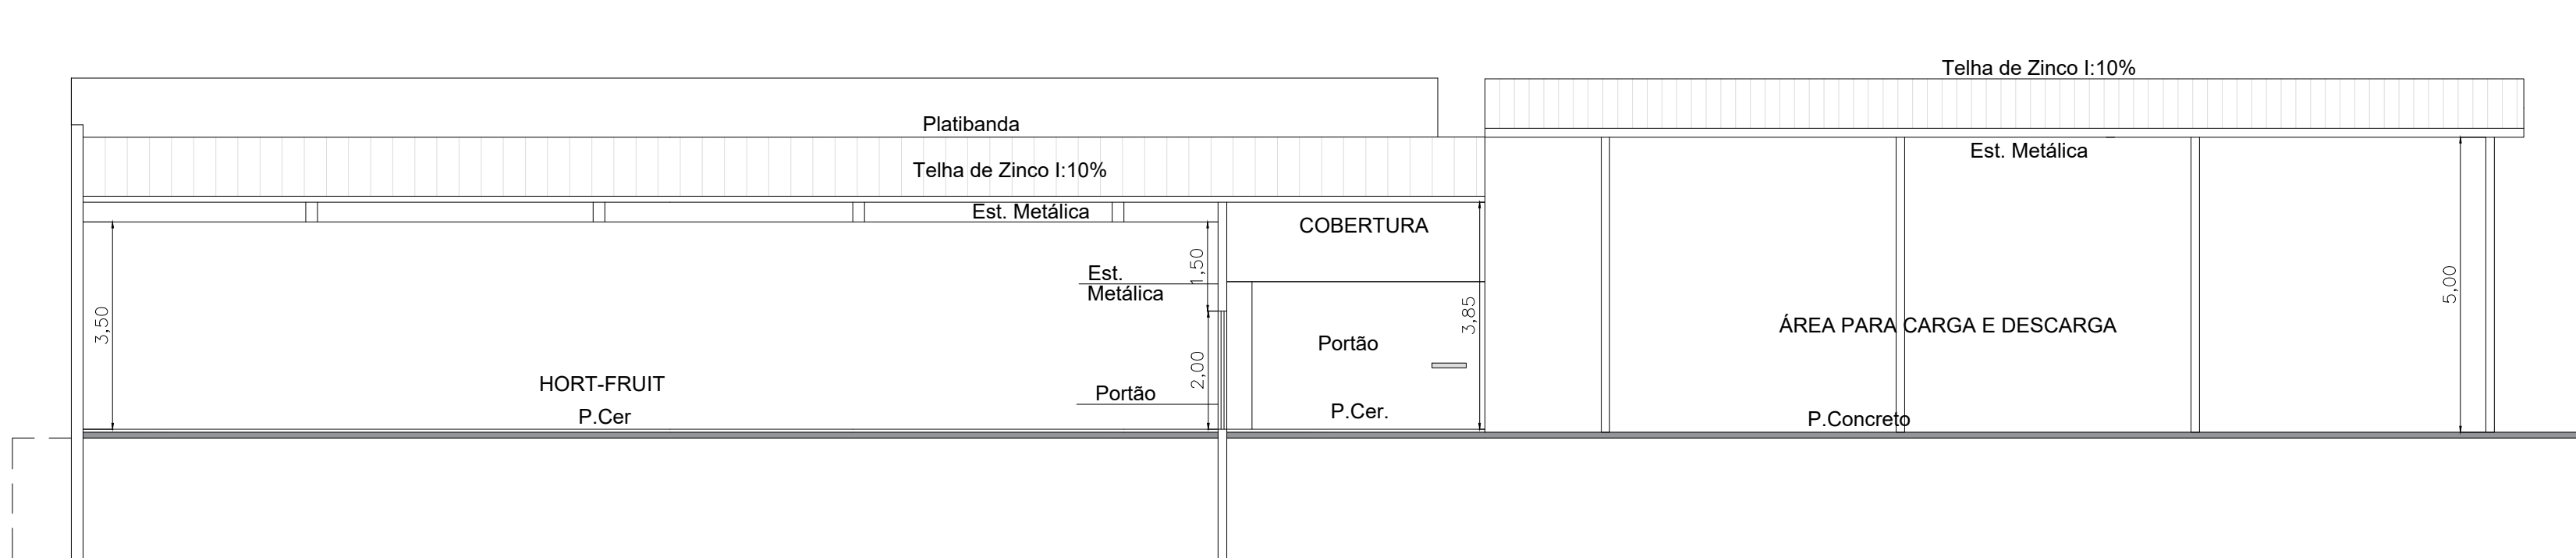


CORTE AA'

ESCALA 1:100




CORTE BB'

ESCALA 1:100

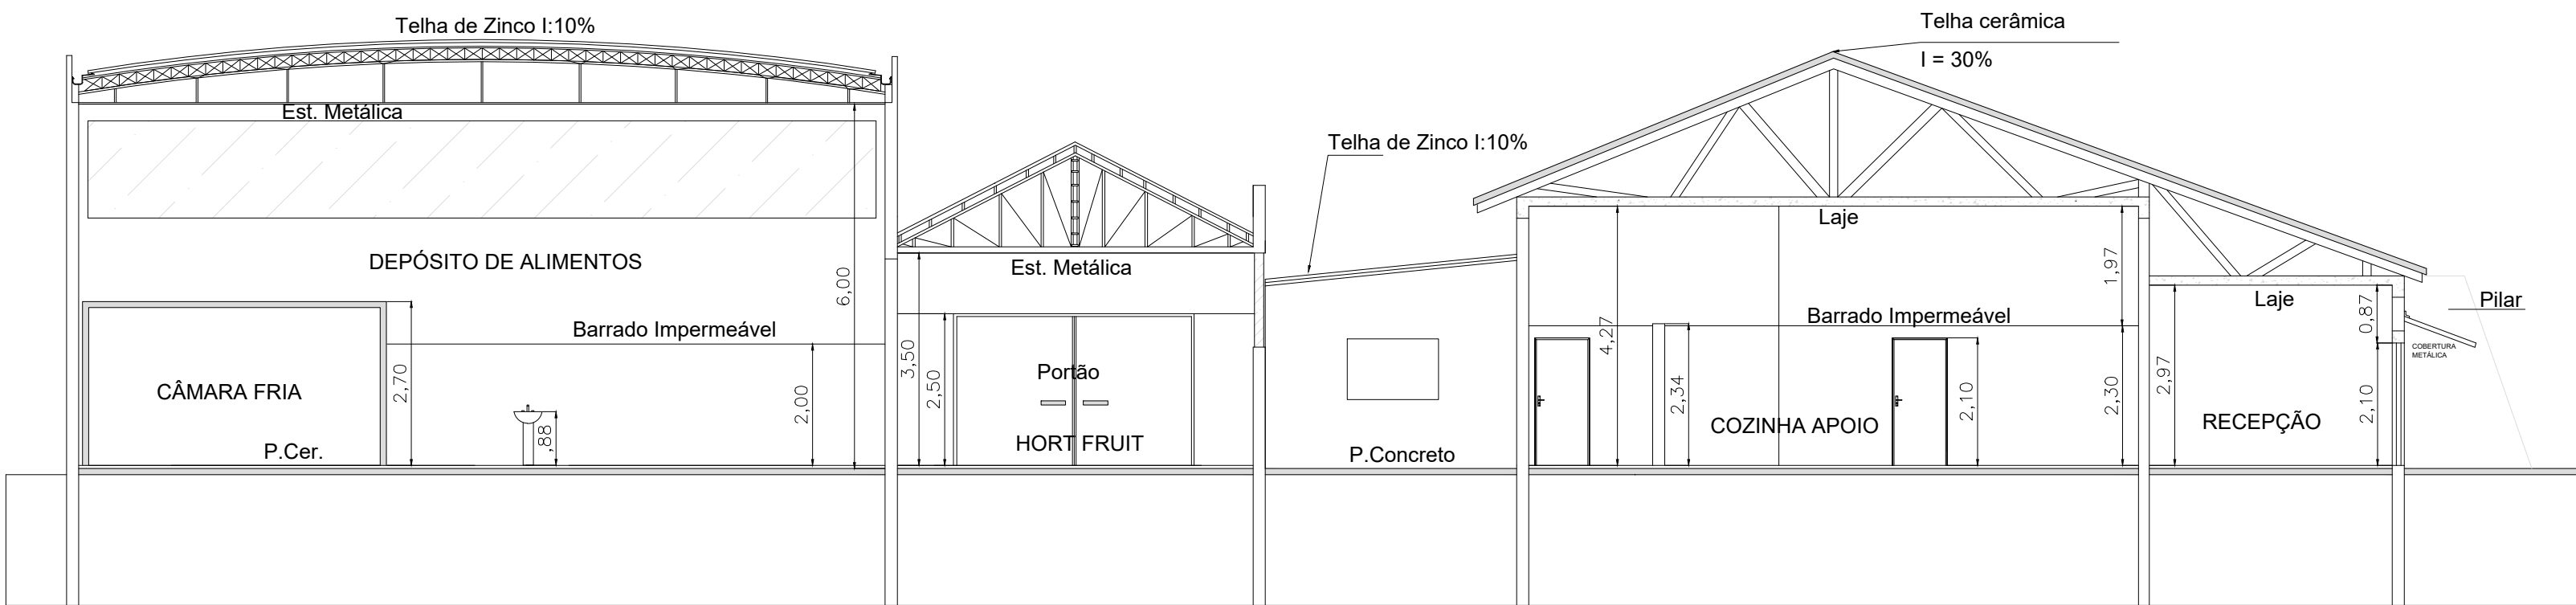


CORTE CC'

ESCALA 1:100

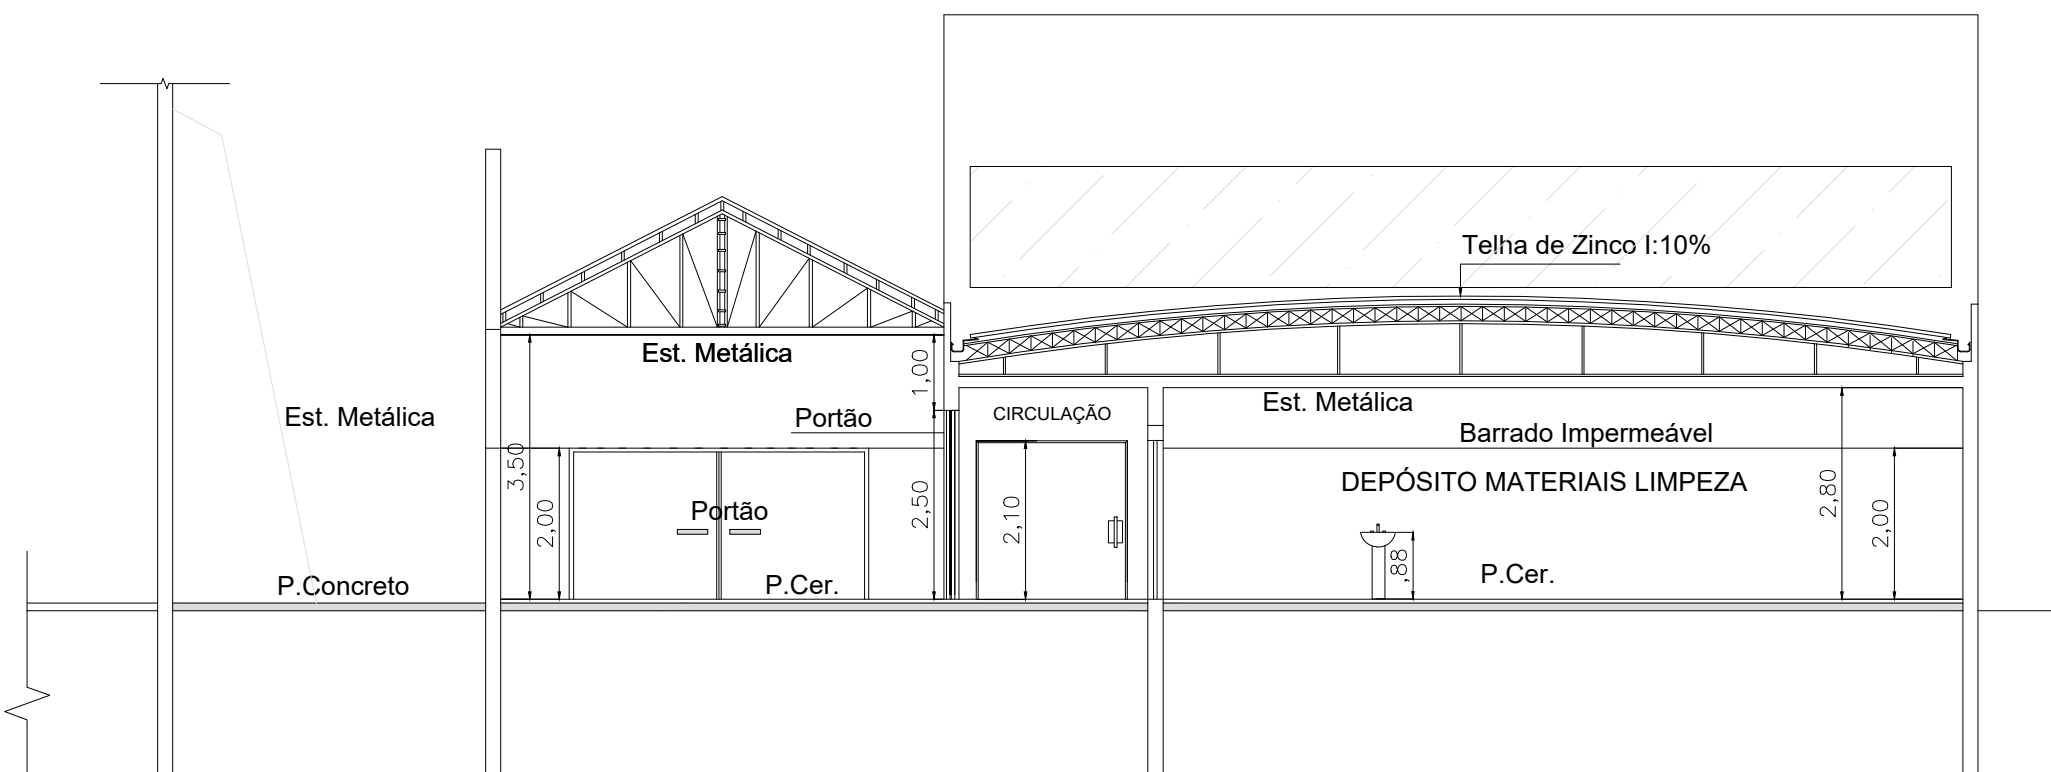

CORTE DD'

ESCALA 1:100

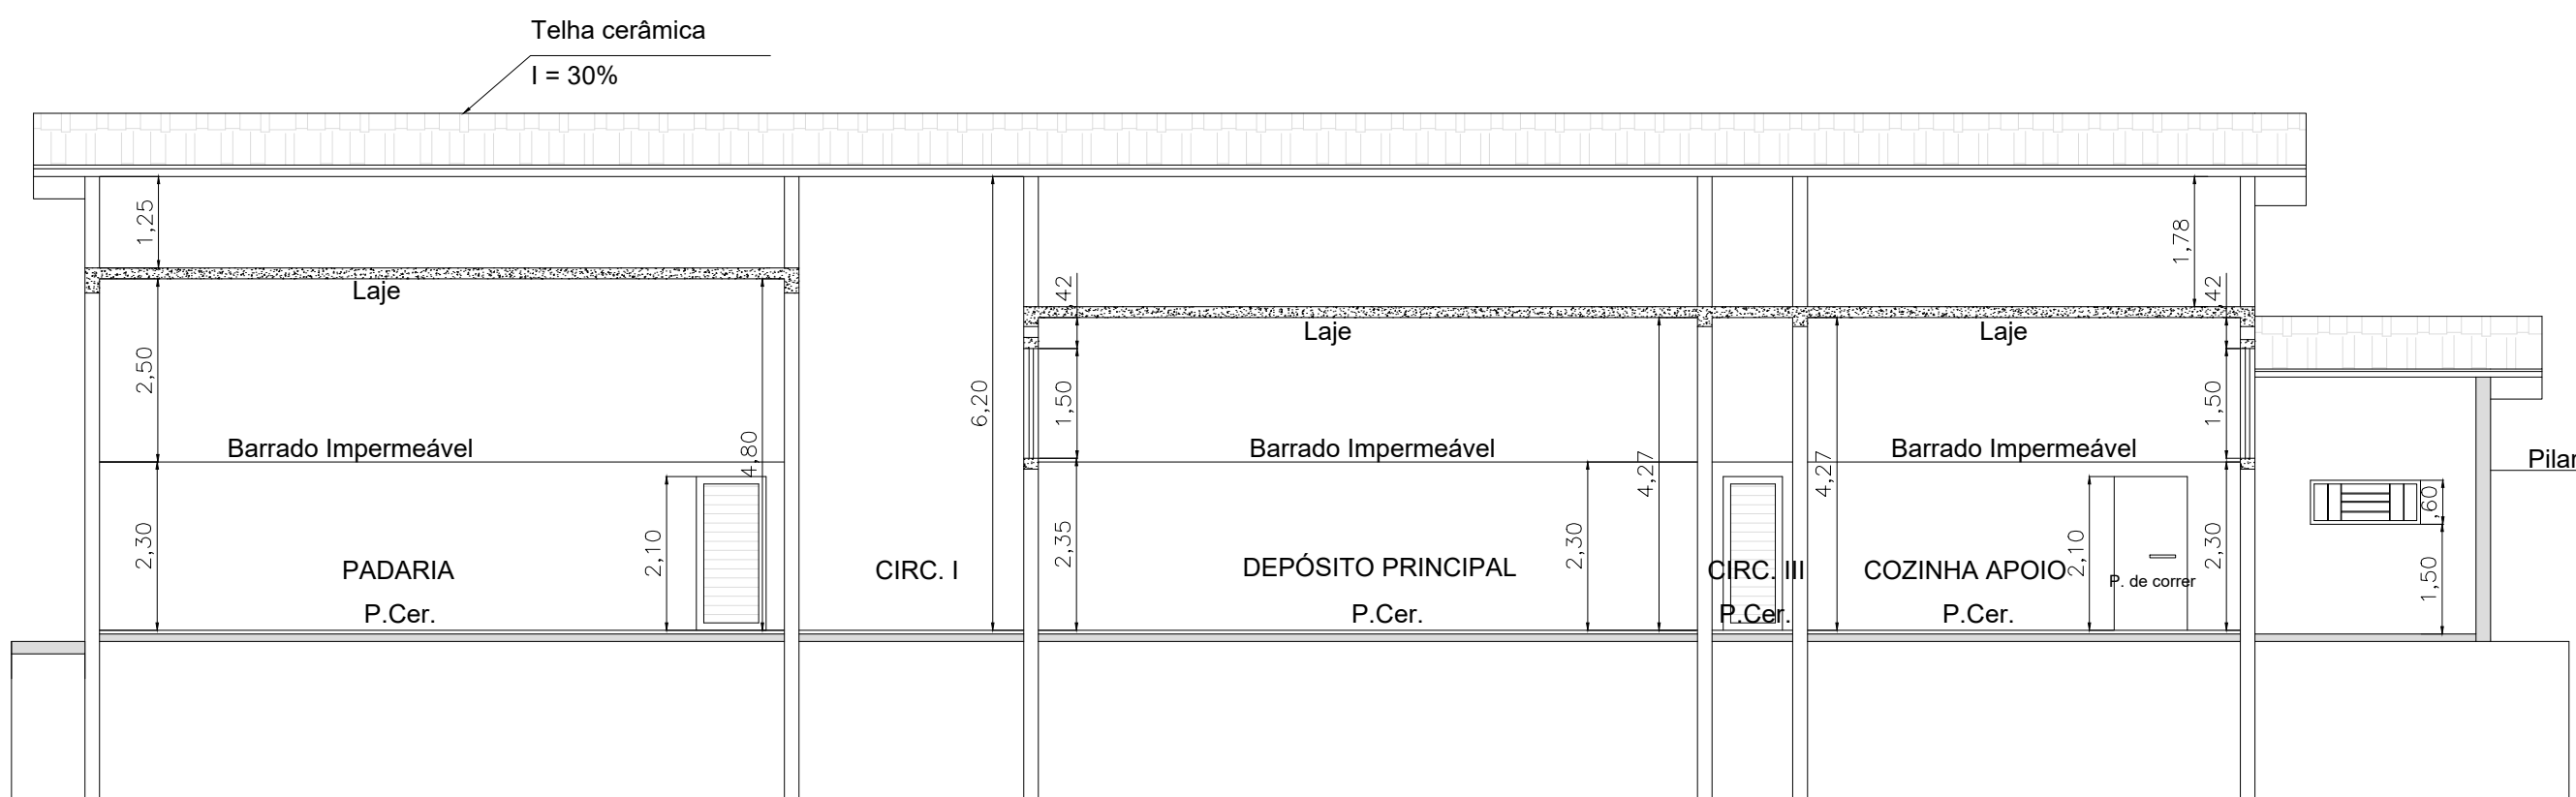

CORTE EE'

ESCALA 1:100

PROJETO BÁSICO

FOLHA
2/2

TÍTULO: COZINHA PILOTO – PROJETO PARA AMPLIAÇÃO E CONSTRUÇÃO DE UM BARRACÃO

PROPRIETÁRIO: PREFEITURA MUNICIPAL DE GARÇA

LOCAL: RUA MARIA ISABEL, N° 409 x RUA DAS FLORES

BAIRRO LABIENÓPOLIS

CIDADE GARÇA–SP

QUADRA 80B

ÁREA REMAN. PREF. MUN. DE GARÇA

SITUAÇÃO – (SEM ESCALA)

RUA JOSÉ ROSÁRIO

RUA DAS FLORES

RUA MARIA IZABEL

AUTOR DO PROJETO – RESP. TÉCNICO
MARCO ANTONIO NUNES DA SILVA
ARQUITETO E URBANISTA
CAU – A174333–3

RESP. TÉCNICO
JOSÉ HENRIQUE DE SOUZA JUNIOR
ENGENHEIRO CIVIL
CREA – 5070003469

REPRESENTANTE DA SEC. DA EDUCAÇÃO

REPRESENTANTE MUNICIPAL
JOÃO CARLOS DOS SANTOS
PREFEITO MUNICIPAL DE GARÇA

ÁREAS

M²

TERRENO.....1930,04

CONSTRUIR BARRACÃO.....578,75

EXISTENTE COZINHA PILOTO.....453,20

TOTAL.....1031,95