


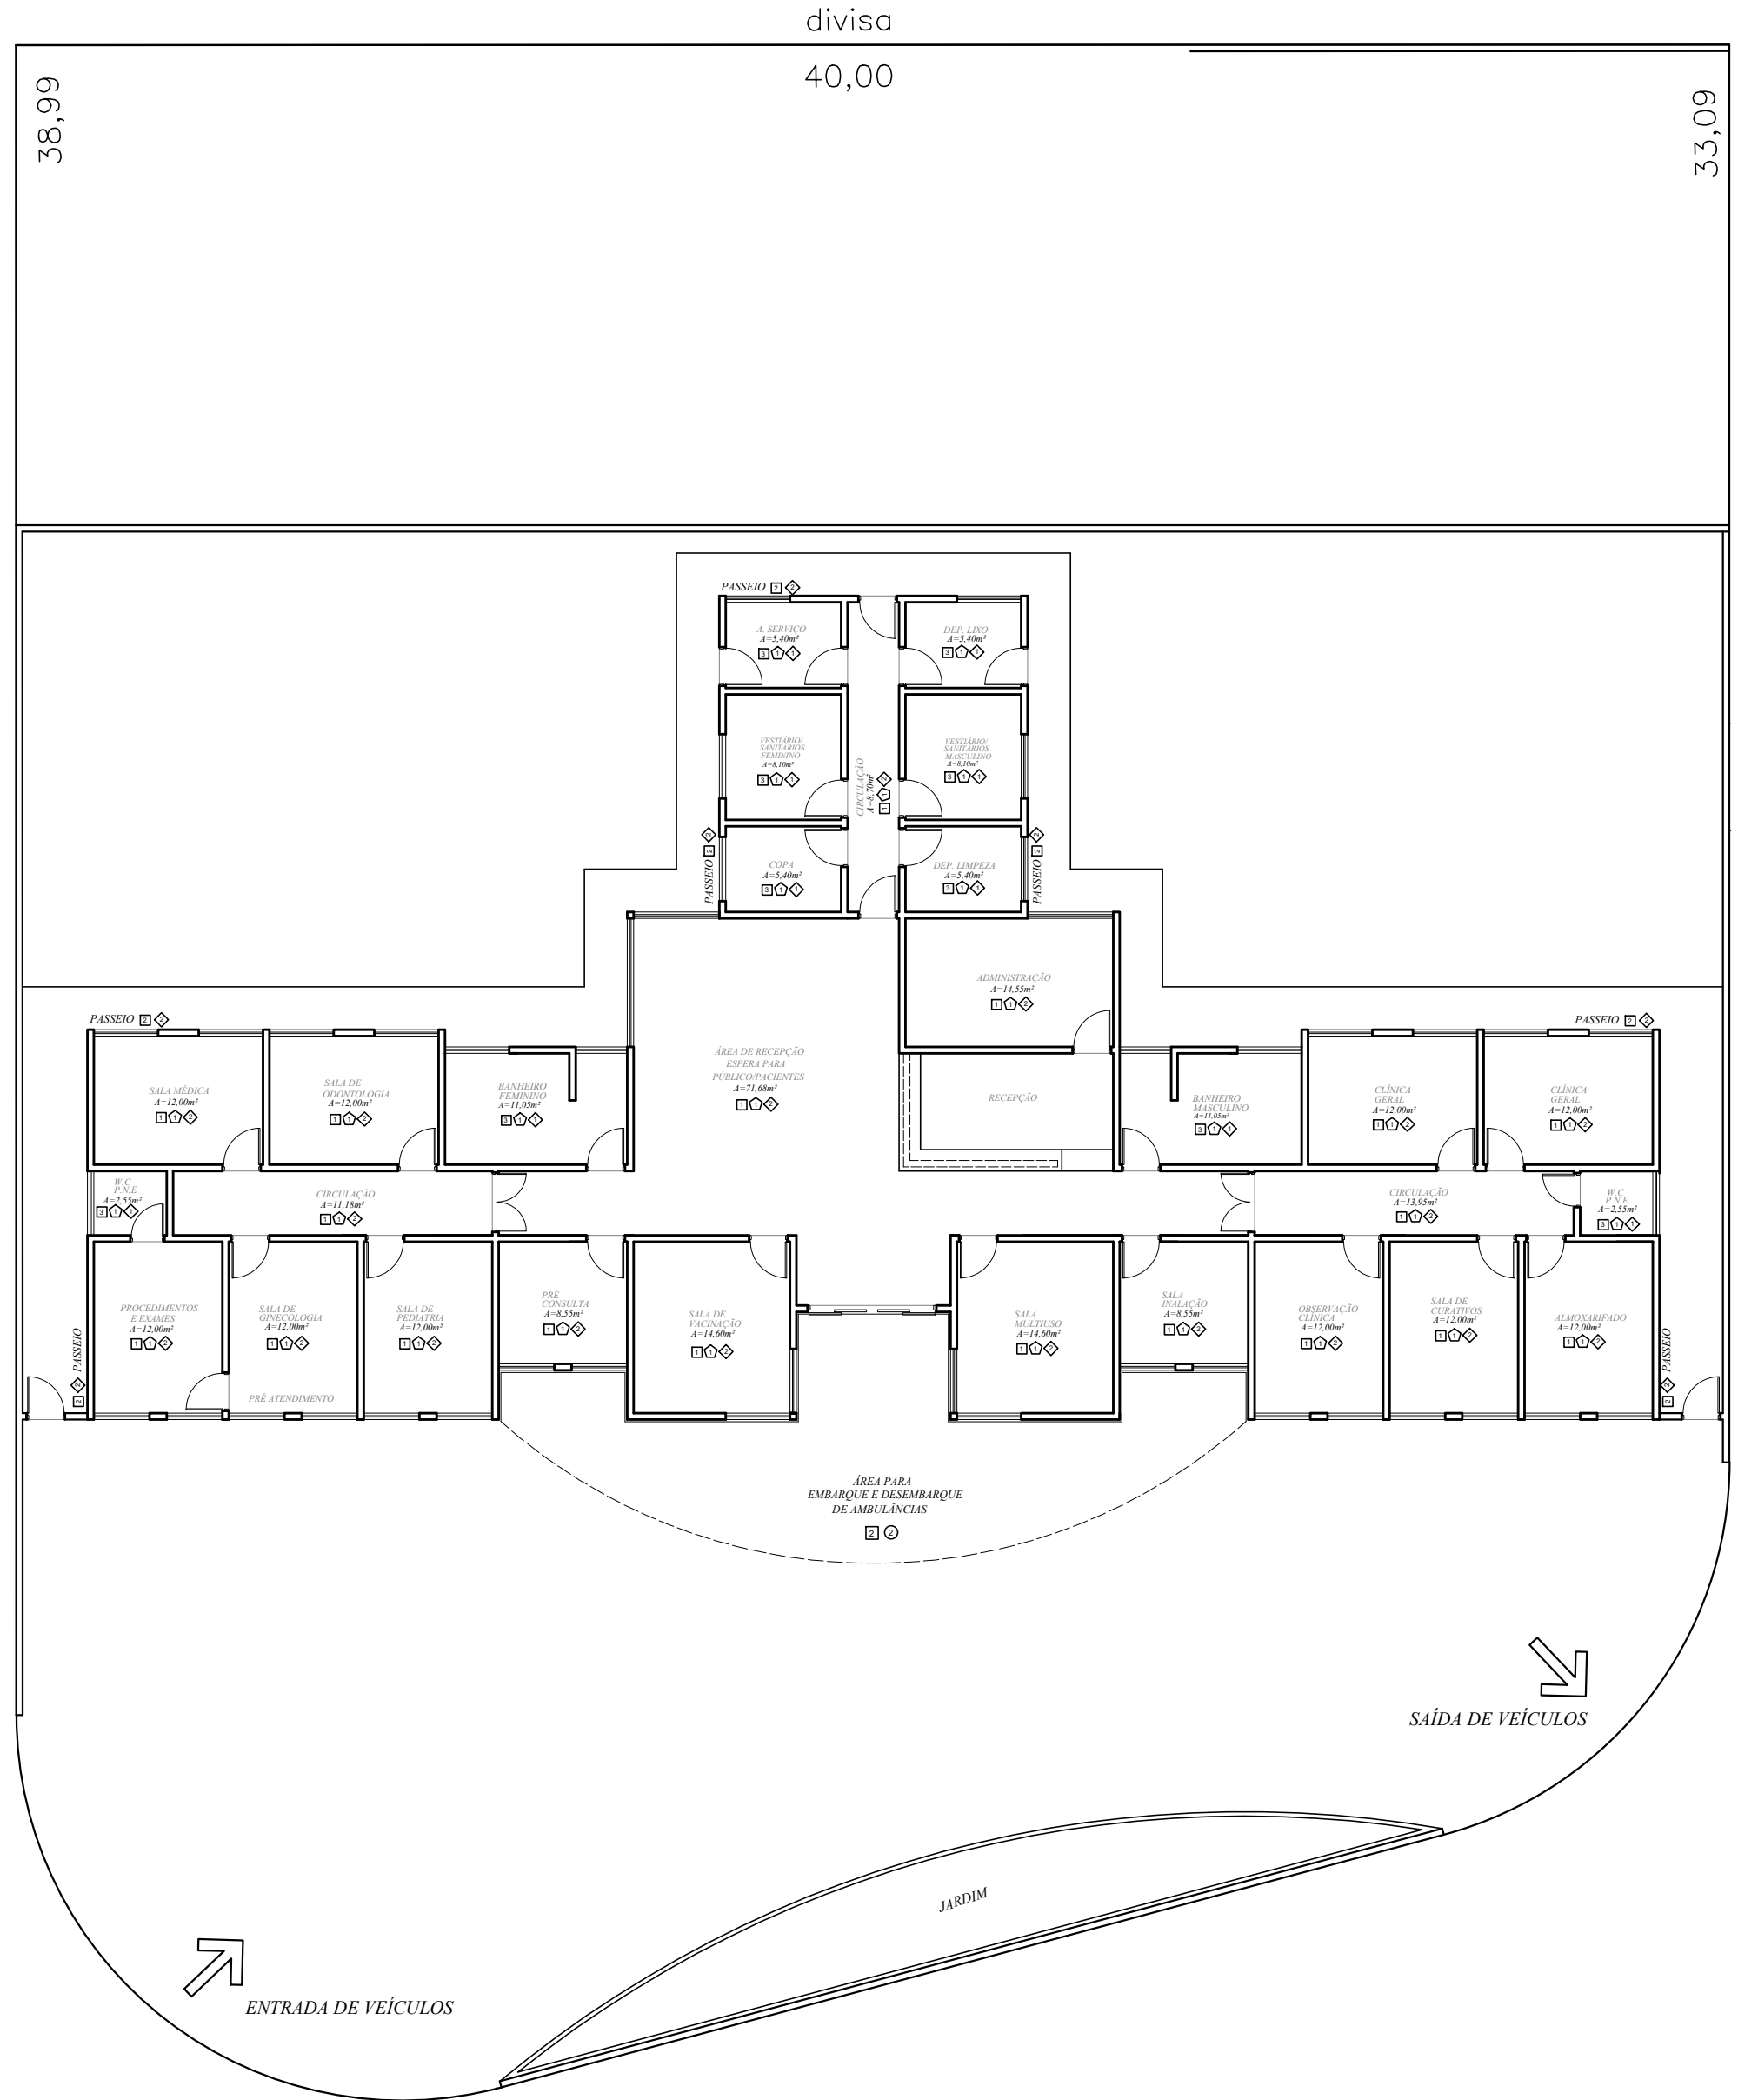

PLANTA/ ACABAMENTO

ESC. 1:100

| PREFEITURA MUNICIPAL DE GARÇA                     |  |                                 |                     |
|---------------------------------------------------|--|---------------------------------|---------------------|
| ASSUNTO:<br>UNIDADE DE SAÚDE - JARDIM JOÃO ZAPATA |  | DEPARTAMENTO<br>DE<br>CONVÊNIOS |                     |
| END.<br>RUA VITOR HUGO BOARETO                    |  |                                 |                     |
| CONTEÚDO:<br>PLANTA ACABAMENTO                    |  | ESCALA:<br>1:100                | FOLHA:<br><br>02/03 |
| ARQUITETA:<br>JORDANA MONTEIRO PANSSONATO         |  | DATA:<br>OUTUBRO/2021           |                     |