



FACHADA

ESC. 1:100

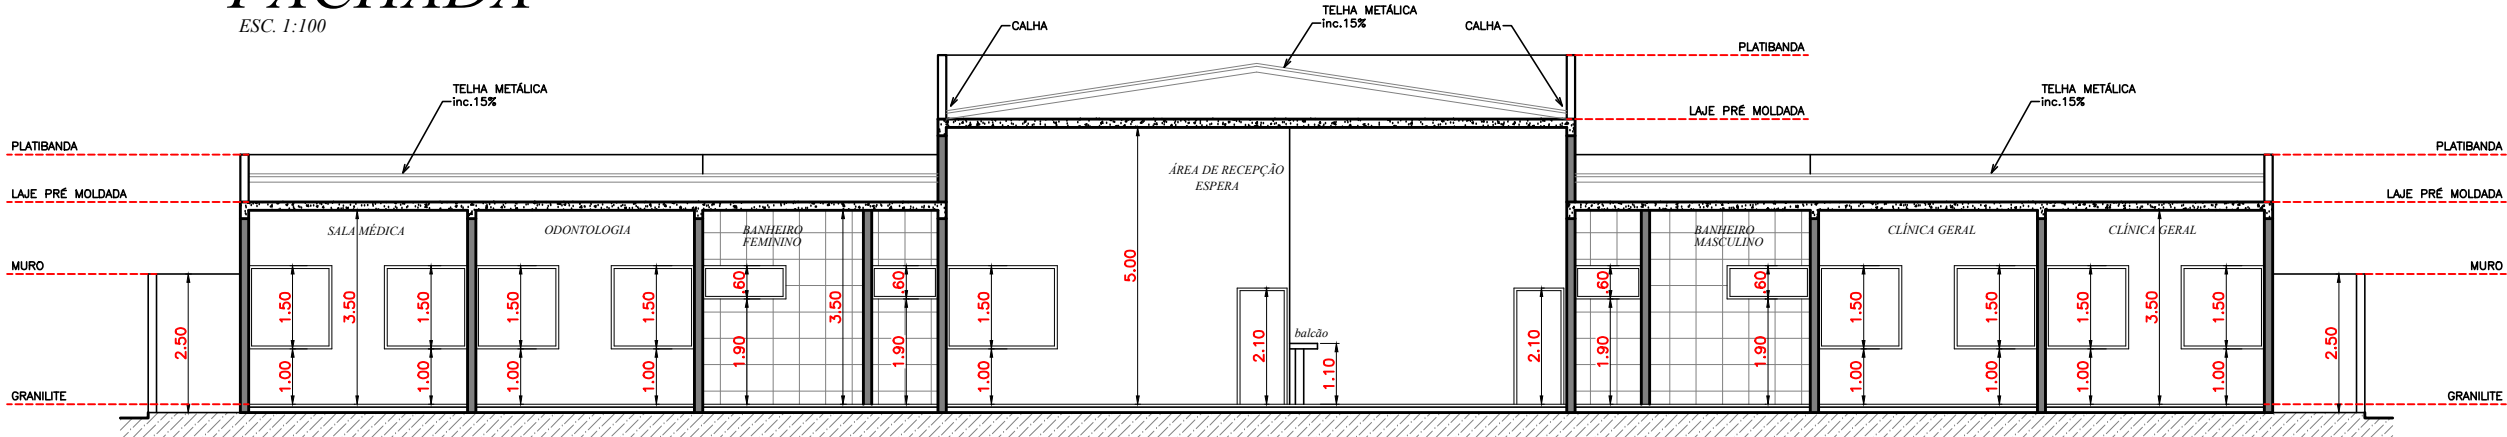


CORTE - AA

ESC. 1:100

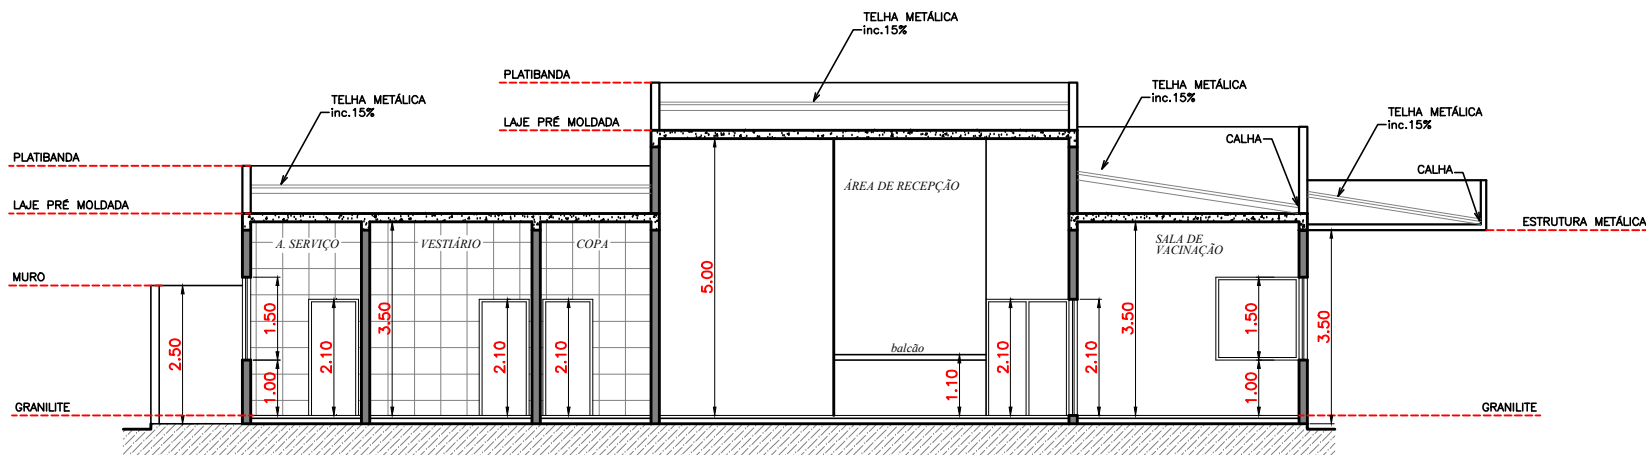

CORTE - BB

ESC. 1:100

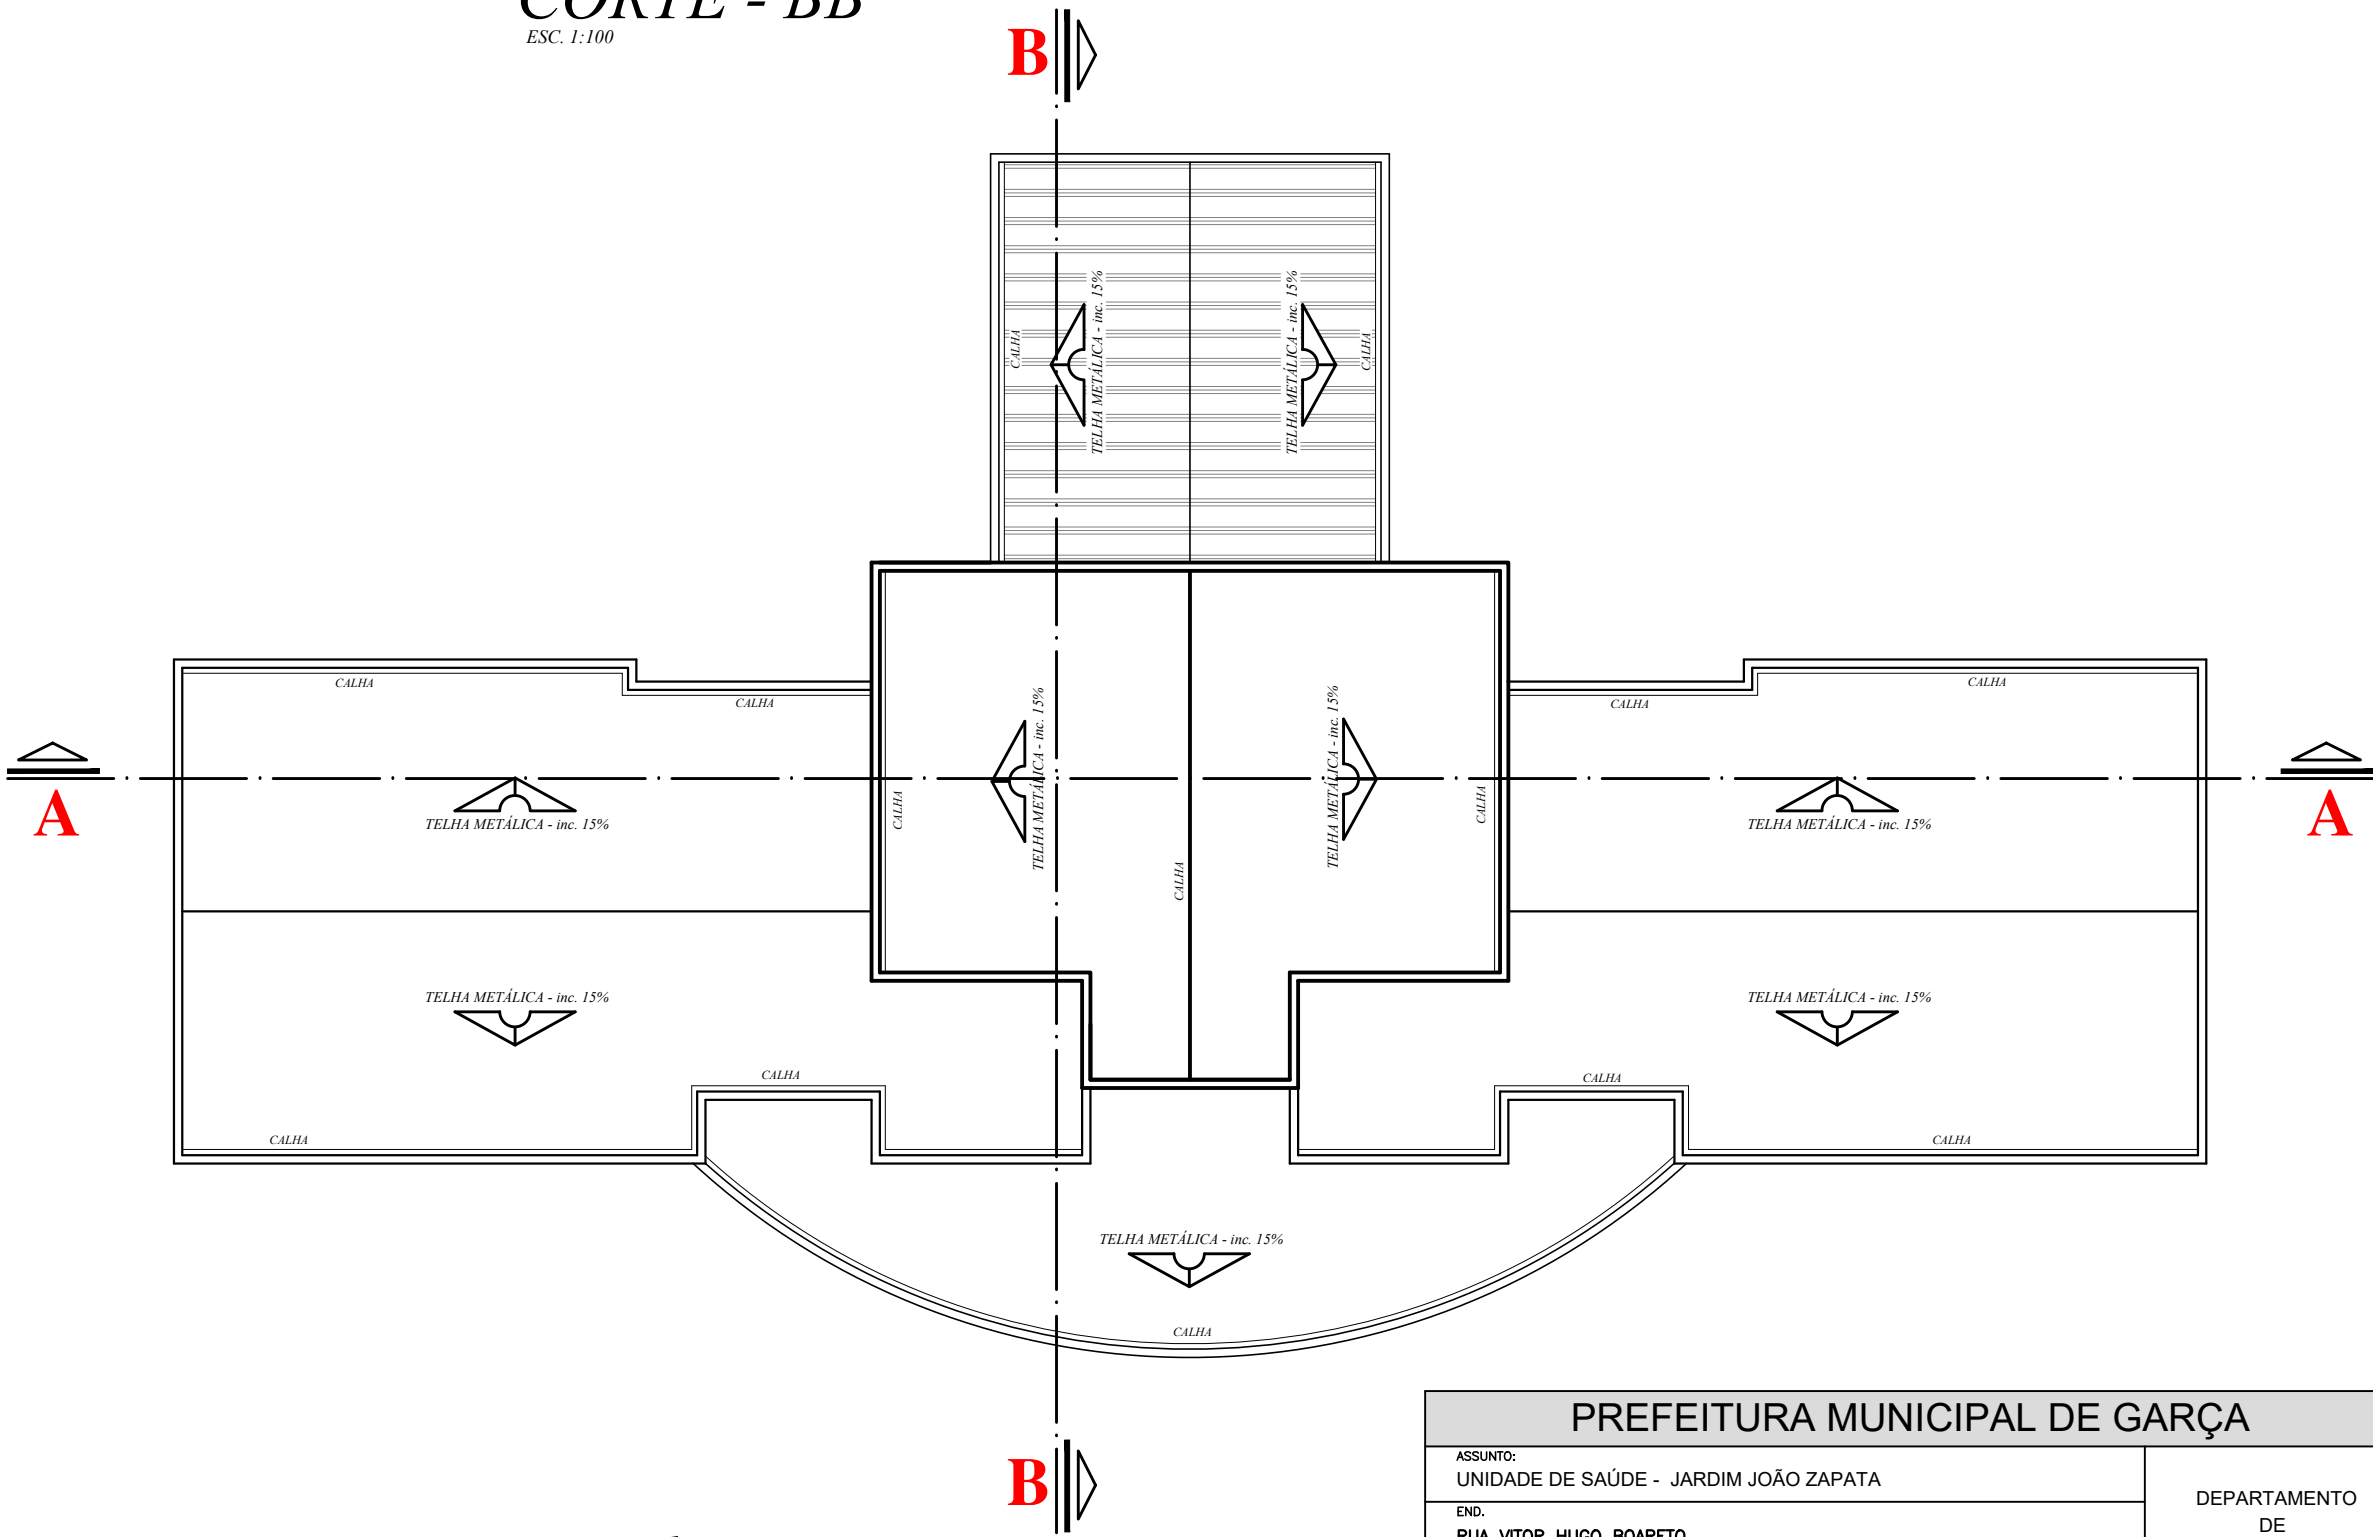

PLANTA - cobertura

ESC. 1:100

PREFEITURA MUNICIPAL DE GARÇA

ASSUNTO: UNIDADE DE SAÚDE - JARDIM JOÃO ZAPATA		DEPARTAMENTO DE CONVÊNIOS
END. RUA VITOR HUGO BOARETO		
CONTEÚDO: COBERTURA, CORTES E FACHADA	ESCALA: 1:100	
ARQUITETA: JORDANA MONTEIRO PANSSONATO	DATA: OUTUBRO/2021	FOLHA: 03/03