


- 01 - recepção/agendamento
- 02 - espera
- 03 - administração
- 04 - vacinação
- 05 - sala multiuso
- 06 - inalação
- 07 - obs. clínica
- 08 - sala curativo
- 09 - pré consulta
- 10 - pediatria
- 11 - ginecologista
- 12 - sala médica
- 13 - odontologia
- 14 - clínica geral
- 15 - clínica geral
- 16 - almoxarifado
- 17 - sanitários
- 18 - copa
- 19 - dep. limpeza
- 20 - vestiários
- 21 - área serviço
- 22 - sep.
- 23 - depósito de lixo

Rua Ana Maria Murari Marques

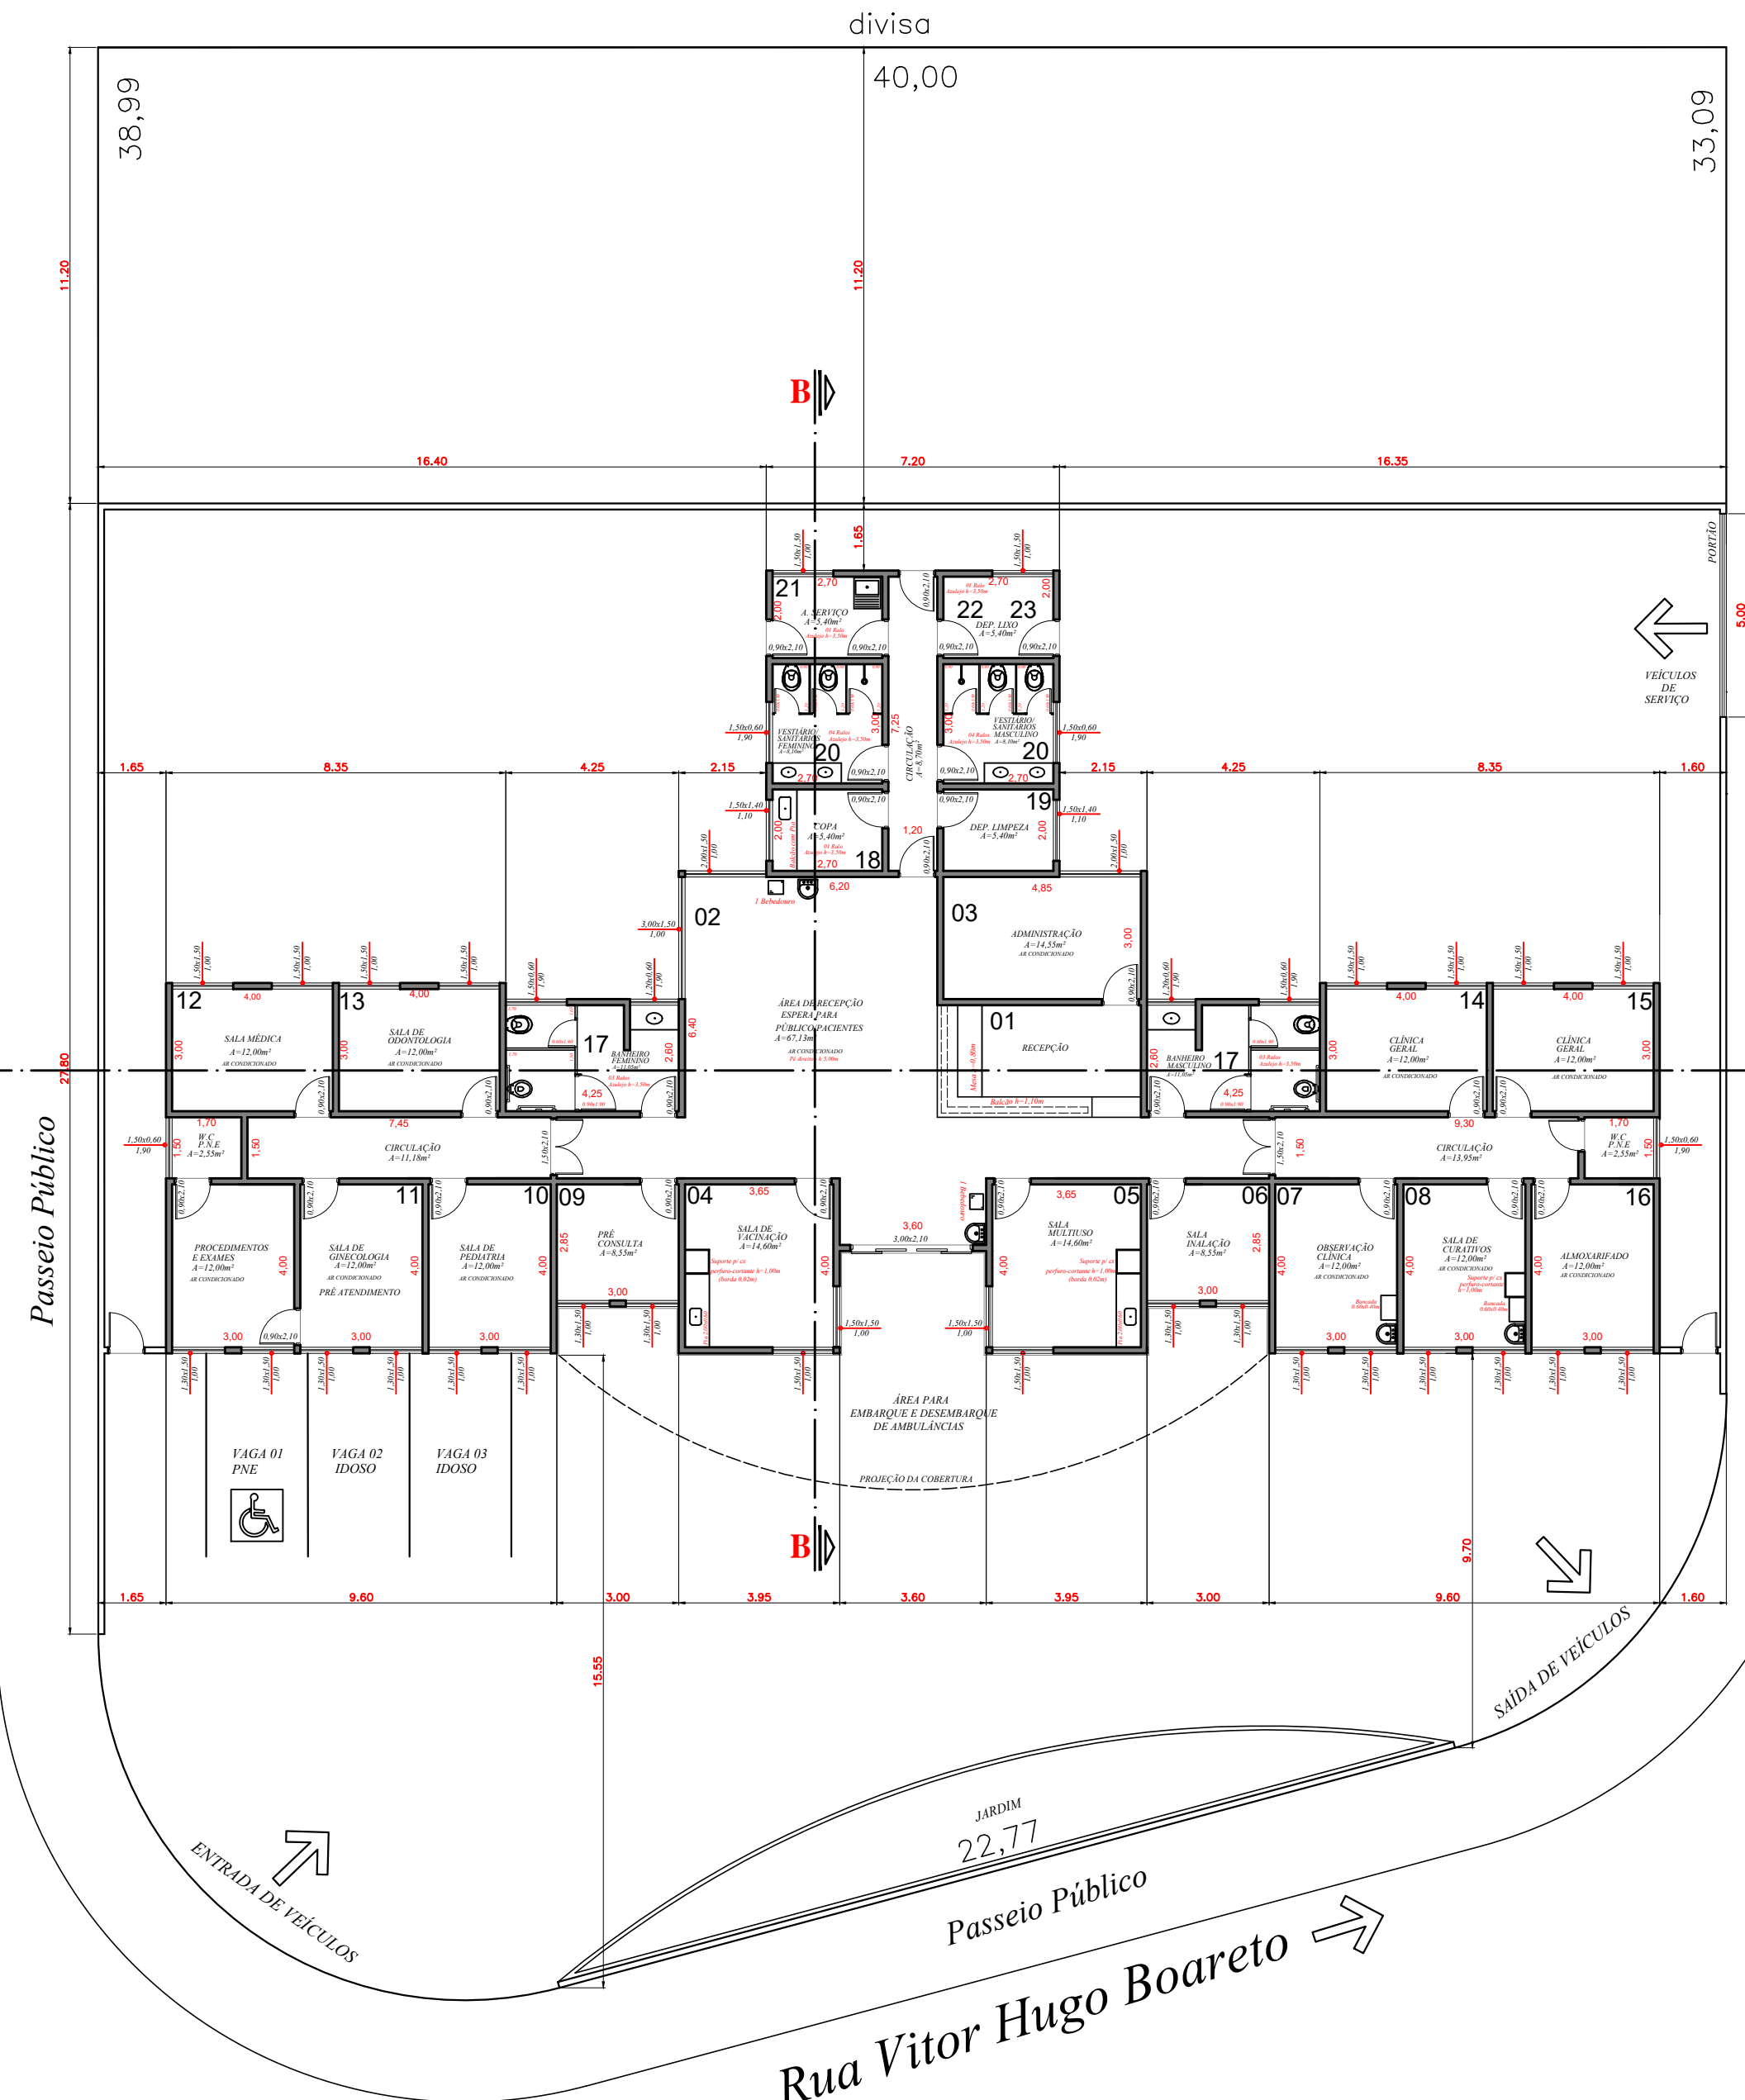

Rua Maria do Carmo Abido

PLANTA/ IMPLANTAÇÃO
ESC. 1:100

PREFEITURA MUNICIPAL DE GARÇA			
ASSUNTO: UNIDADE DE SAÚDE - JARDIM JOÃO ZAPATA		DEPARTAMENTO DE CONVÊNIOS	
END. RUA VITOR HUGO BOARETO			
CONTEÚDO: PLANTA / IMPLANTAÇÃO		ESCALA: 1:100	FOLHA: 01/03
ARQUITETA: JORDANA MONTEIRO PANSSONATO		DATA: OUTUBRO/2021	