

EXCELENTÍSSIMO SENHOR **João Carlos dos Santos** - PREFEITO DO
MUNICÍPIO DE **Garça**

A empresa **Alex Sandro da Silva Cirilo 31739498895**, inscrita no CNPJ nº **36.264.727/0001-23**, estabelecida no endereço **luis monici, nº 520 - Iabienópolis**, no município de **garça**, Estado de **São Paulo**, solicita de Vossa Excelência, nos termos do Edital de Credenciamento nº **1/2021**, a habilitação para recebimento de PERMISSÃO DE USO COM ENCARGOS de área localizada no '**Novo Distrito Empresarial V - "Carlos Augusto Teixeira Pinto"**', no Município de **Garça**, Estado de **São Paulo**, com as características abaixo descritas, de acordo com a Lei Municipal nº **5238/2018**.

Atenciosamente,

Alex Sandro da Silva Cirilo 31739498895

Nome da Empresa

ANEXO I - PLANO DE NEGÓCIO

Instalação de Empresa no Distrito empresarial

'Novo Distrito Empresarial V - "Carlos Augusto Teixeira Pinto"'

CARACTERIZAÇÃO DA EMPRESA

Razão Social: Alex Sandro da Silva Cirilo 31739498895

CNPJ: 36.264.727/0001-23

Data de fundação: 05/02/2020 - 2 anos

Inscrição Estadual: 35841823277

Inscrição Municipal: 35841823277

Registro da Junta Comercial: 35841823277

Capital social autorizado, subscrito e/ou

integralizado: R\$ 4.000,00

Qual a atividade econômica principal à ser desenvolvida pela empresa na área empresarial: Impressão de material para outros usos

Qual a representatividade da atividade principal da empresa em relação ao faturamento: 20%

Demais atividades desenvolvidas pela empresa e o que representa no faturamento:

20

Objetivo do pedido: Realocar para a área empresarial

RESPONSÁVEL E FORMAS DE CONTATO

Contato: Alex

Telefone:

(14)-3737-0393

Celular:

(14) 9981-21822

E-mail: alexsscirilo@yahoo.com.br

ENDEREÇO

Logradouro: Luis Monici, nº 520 - Iabiênópolis

Cidade: Garça - São Paulo

CEP: 17400-000

ATOS CONSTITUTIVOS DA EMPRESA (FORMA JURÍDICA)

Acionistas/Sócios	Distribuição de vendas
Atos Felipe	5%

ENQUADRAMENTO DA EMPRESA

Breve relato do histórico da empresa:

desde minha infância sempre tive habilidade em desenhar e pintar, sempre atuei na área gráfica e artística como designer e pintor, aproveitando esse dom, ingressei no ramo de camisetas personalizadas, resolvi ingressar na faculdade Fatec de Garça para estudar e aprender a empreender, ano passado abri a MEI, para regularizar meu negócio, porém veio a pandemia e travou as coisas, mas estamos firmes e se adequando a situação. Acreditamos que juntos vamos vencer essa pandemia e decolar nossa empresa rumo às estrelas.

Finalidade do projeto da empresa:

Finalidade de acumular riquezas e de colaborar com a sociedade de modo geral, acreditamos que a melhor forma de ajudar nossa nação é empreender, sendo assim gerando empregos e impostos, nosso objetivo inicial é conquistar e estabilizar no mercado de Garça, região, estado, país e mundo. Sempre levando como prioridade as questões sociais e meio ambiente.

INVESTIMENTO TOTAL PROJETADO

Capital de giro: R\$ 5.000,00

Construções: R\$ 30.000,00

Instalações: R\$ 5.000,00
Maquinários: R\$ 15.000,00
Equipamentos: R\$ 10.000,00
Outro investimentos:
Não declarado

CAPACIDADE INSTALADA (ATUAL)

Capacidade de produção: 200 camisetas mensal
Insumos (matéria prima):

10 potes de tintas semanal

Linha de produtos:

camisetas personalizadas

TERRENO E ÁREA TOTAL A SER CONSTRUÍDA (M2)

Área do terreno: 1.000.00 M²

Área à ser construída:

50

Tempo previsto para edificação do imóvel: 24 meses

Tempo de execução do plano de negócio: 6 meses

Objetivo do pedido: Realocar para a área empresarial

A empresa possui previsão de uma futura expansão na área empresarial: Sim

Tempo previsto para a futura expansão: 36 meses

REQUISITOS DE INFRAESTRUTURA

Água e esgoto M³/dia	
Água	0.05 M³
Esgoto Industrial	0.05 M³
Energia Elétrica	
Potência instalada prevista	100 KvA
Demanda prevista	100 Kw

Consumo anual previsto	1.200 Mwh
Tensão do fornecimento	110 Kv

EMPREGOS

Empregos atuais: 2

Empregos previstos: 20

Tipos de mão de obra necessárias para a empresa:

serigrafista
designer
costureira
gravador de matrizes
secretária
entregador
estilista
gerente
gerente de marketing

INCENTIVOS

Quais os incentivos oferecidos pela empresa:

café da manhã e lanche da tarde

GERAÇÃO DE IMPOSTOS E BENEFÍCIOS SOCIAIS

Tipo de Tributação da Empresa: Não declarado

Outro impostos:

Não declarado

MERCADO DE ATUAÇÃO

Distribuição geográfica	Distribuição de vendas
Seu estado	1%
Outros Estados:	1%
Mercado Externo:	1%

Os dados cadastrais da empresa foram atualizados em **04/03/2021**.

(x) Declaro para os devidos fins, que as informações acima prestadas neste Plano de Negócio, são a expressão da verdade.

(x) Declaro para os devidos fins, que li e aceito os termos do edital de credenciamento nº **1/2021**.

(x) Declaro para os devidos fins, que li e aceito as condições da lei municipal nº **5238/2018**.

Atenciosamente,

Garça, 04 de Março de 2021.

Alex

Responsável

Certificado da Condição de Microempreendedor Individual



Empresário(a)

Nome Civil

ALEX SANDRO DA SILVA CIRILO

CPF

317.394.988-95

CNPJ

36.264.727/0001-23

Data de Abertura

05/02/2020

Nome Empresarial

ALEX SANDRO DA SILVA CIRILO 31739498895

Nome Fantasia

GUARA

Capital Social

1,00

Situação Cadastral Vigente

ATIVA

Data da Situação Cadastral

05/02/2020

Endereço Comercial

CEP

17400-000

Logradouro

RUA LUIZ MONICI

Número

727

Bairro

LABIENOPOLIS

Município

GARCA

UF

SP

Situação Atual

Enquadrado na condição de MEI

Períodos de Enquadramento como MEI**Período**

1º período

Início

05/02/2020

Fim

-

Atividades

Forma de Atuação

Estabelecimento fixo

Ocupação Principal

Serigrafista independente

Atividade Principal (CNAE)

1813-0/99 - Impressão de material para outros usos

Termo de Ciência e Responsabilidade com Efeito de Alvará de Licença e Funcionamento Provisório - declaração prestada no momento da inscrição:

Declaro, sob as penas da Lei, que conheço e atendo os requisitos legais exigidos pelo Estado e pela Prefeitura do Município para emissão do Alvará de Licença e Funcionamento, compreendidos os aspectos sanitários, ambientais, tributários, de segurança pública, uso e ocupação do solo, atividades domiciliares e restrições ao uso de espaços públicos. O não-atendimento a esses requisitos acarretará o cancelamento deste Alvará de Licença e Funcionamento Provisório.

Este Certificado comprova as inscrições, alvará, licenças e a situação de enquadramento do empresário na condição de Microempreendedor Individual. A sua aceitação está condicionada à verificação de sua autenticidade na Internet, no endereço: <https://mei.receita.economia.gov.br/certificado>.

Certificado emitido com base na Resolução nº 48, de 11 de outubro de 2018, do Comitê para Gestão da Rede Nacional para a Simplificação do Registro e da Legalização de Empresas e Negócios – REDESIM.

ATENÇÃO: qualquer rasura ou emenda invalidará este documento.

Protocolo da Consulta: 0069652507

Documento Pesquisado: 36.264.727/0001-23

A Pesquisa por CNPJ inclui todas as filiais do documento informado

ATENÇÃO: Esta consulta gratuita não é válida como certidão de protesto

RESUMO DA CONSULTA NO ESTADO DE SÃO PAULO



Não constam protestos nos cartórios participantes, cuja abrangência em SP é de 100%

RESUMO DA CONSULTA NOS DEMAIS ESTADOS



Não constam protestos nos cartórios participantes. Verifique a lista de cartórios:

●	AC	Não constam protestos nos cartórios participantes	●	AL	Não constam protestos nos cartórios participantes
●	AM	Não constam protestos nos cartórios participantes	●	AP	Não constam protestos nos cartórios participantes
●	BA	Não constam protestos nos cartórios participantes	●	CE	Não constam protestos nos cartórios participantes
●	DF	Não constam protestos nos cartórios participantes	●	ES	Não constam protestos nos cartórios participantes
●	GO	Não constam protestos nos cartórios participantes	●	MA	Não constam protestos nos cartórios participantes
●	MG	Não constam protestos nos cartórios participantes	●	MS	Não constam protestos nos cartórios participantes

	MT	Não constam protestos nos cartórios participantes		PA	Não constam protestos nos cartórios participantes
	PB	Não constam protestos nos cartórios participantes		PE	Não constam protestos nos cartórios participantes
	PI	Não constam protestos nos cartórios participantes		PR	Não constam protestos nos cartórios participantes
	RJ	Não constam protestos nos cartórios participantes		RN	Não constam protestos nos cartórios participantes
	RO	Não constam protestos nos cartórios participantes		RR	Não constam protestos nos cartórios participantes
	RS	Não constam protestos nos cartórios participantes		SC	Não constam protestos nos cartórios participantes
	SE	Não constam protestos nos cartórios participantes		TO	Não constam protestos nos cartórios participantes

Cartórios participantes com protesto para o documento pesquisado

Estado Comarca Cartório Protestos +Info

Clique nos botões abaixo para obter **certidões** sobre o **protesto**, solicitar **cancelamento** ou **quitar** débitos.

Orientações para regularizar sua restrição
Clique aqui e saiba como

1º TABELIÃO DE PROTESTO DE LETRAS E TÍTULOS

AV. DR. RAFAEL PAES DE BARROS N. 222 -
17400-000 - GARÇA SP
Telefone: (014)3406-2004, CNPJ: 49.887.383/0001-50

PEDIDO Nº:
*** 6064 - I ***

PEDIDO DE CERTIDÃO

Prazo de entrega: 5 dias úteis.

Certidão solicitada no período de 5 (Cinco) anos, em nome e/ou documento(s):

Nº Certidão: 6416 - Tipo: CERTIDÃO DE PROTESTO

ALEX SANDRO DA SILVA CIRILO 31739498895 - CNPJ: 36.264.727/0001-23

Dados do Requerente:

Nome: ALEX SANDRO DA SILVA CIRILO, CPF: 317.394.988-95 - Doc. 2:

E-Mail: - Telefone: (014) -

Endereço: - - /SP CEP: -

Nacionalidade:

Estado Civil:

Profissão:

Filiação do Requerente:

Oficial: 10,26 | Estado: 2,92 | S.F.: 1,99 | R.C.: 0,54 | T.J.: 0,71 | M.P.: 0,49 | S.C.M.: 0,10 | I.M.: 0,54 | TOTAL: 17,52

Valor do Depósito: R\$ 17,52

MARCELO CARRASCOSSI SASSO

GARÇA-SP, 20 de JANEIRO de 2023.

SUBSTITUTO DO TABELIÃO

O Requerente declara sob as penas da Lei que é de sua inteira responsabilidade os dados fornecidos para a expedição desta certidão
Documento não procurados após 30 dias serão incinerados
NÃO FORNECEMOS INFORMAÇÕES PELO TELEFONE

A certidão somente será entregue mediante apresentação deste Protocolo

1º TABELIÃO DE PROTESTO DE LETRAS E TÍTULOS DA COMARCA DE GARÇA

AV. DR. RAFAEL PAES DE BARROS N. 222, Cep: 17400-000 - Fone: (014)3406-2004



Nº Pedido: 6416

CERTIDÃO

O 1º TABELIÃO DE PROTESTO DE LETRAS E TÍTULOS DE GARÇA, no uso de suas atribuições legais, CERTIFICA E DA FÉ, a pedido de: ALEX SANDRO DA SILVA CIRILO que, pesquisados os índices de protesto, no PERÍODO DE 5 (Cinco) anos e anterior a 18/01/2023, em nome de:

ALEX SANDRO DA SILVA CIRILO 31739498895

CNPJ 36.264.727/0001-23



NÃO CONSTA PROTESTO

* * * * *

* * * * *

* * * * *

* * * * *

* * * * *

Eu, MARCELO CARRASCOSSI SASSO - SUBSTITUTO DO TABELIÃO, conferi.

Eu, MARCELO CARRASCOSSI SASSO - SUBSTITUTO DO TABELIÃO, subscrevo e Assino.

GARÇA, 20 de JANEIRO de 2023

MARCELO CARRASCOSSI SASSO
SUBSTITUTO DO TABELIÃO



1197015IA0000001200123236

Tabelião	Estado	Carteira	Reg. Civil	Tribunal	Min. Púb.	SCM	Imposto Municipal	TOTAL
10,26	2,92	1,99	0,54	0,71	0,49	0,10	0,51	17,52

Informações:

20/01/2023 13:07:57

- 1) VÁLIDA SOMENTE NO ORIGINAL.
- 2) As custas devidas foram recolhidas por guia.
- 3) Verifique a autenticidade da certidão, mediante a leitura do documento de identificação constante do código de barras acima.
- 4) Esta certidão se refere somente ao(s) nome(s) e números nela integralmente grafado(s), não abrangendo nomes diferentes ainda que próximos, semelhantes ou resultantes de erros de grafia.
- 5) A presente certidão refere-se à existência de protesto somente no período acima certificado, não excluindo a possibilidade da existência de protesto em períodos anteriores.

Para conferir a procedência deste documento efetue a leitura do QR Code impresso ou acesse o endereço eletrônico <https://selodigital.tjsp.jus.br>



SERVIÇO PÚBLICO FEDERAL
MINISTÉRIO DA JUSTIÇA E SEGURANÇA PÚBLICA
POLÍCIA FEDERAL

CERTIDÃO DE ANTECEDENTES CRIMINAIS

Nº 17316082023

A **Polícia Federal CERTIFICA**, após pesquisa no Sistema Nacional de Informações Criminais - SINIC, que até a presente data, **NÃO CONSTA** decisão judicial condenatória com trânsito em julgado* em nome de **ALEX SANDRO DA SILVA CIRILO**, nacionalidade BRASILEIRO, filho(a) de WILSON ANTONIO CIRILO e ANESIA BRAGA DA SILVA, nascido(a) aos 20/09/1983, natural de GARÇA/SP, documento de identificação 40240081-1 SSP/SP, CPF 317.394.988-95.

Observações:

- 1) *Certidão expedida nos termos do Art. 20, Parágrafo Único do Código de Processo Penal. “Nos atestados de antecedentes que lhe forem solicitados, a autoridade policial não poderá mencionar quaisquer anotações referentes à instauração de inquérito contra os requerentes”;
- 2) Certidão expedida gratuitamente por meio da Internet em conformidade com a Instrução Normativa nº 005/2008-DG/PF;
- 3) Esta certidão foi expedida com base nos dados informados e somente será válida com a apresentação de documento de identificação para confirmação dos dados;**
- 4) A autenticidade desta certidão DEVERÁ ser confirmada na página da Polícia Federal, no endereço (<http://www.pf.gov.br>)
- 5) Esta certidão é válida por 90 dias.

Brasília-DF, 10:24 de 31/01/2023



17316082023

**TABELIONATO DE NOTAS E PROTESTO DE LETRAS E TÍTULOS**

RUA BARÃO DO RIO BRANCO, 257 - CENTRO
17400-000 - GARÇA SP
Telefone: (14)3471-0309, CNPJ: 14.603.381/0001-08

PEDIDO DE CERTIDÃO

PEDIDO Nº:
*** 3934 - I ***

Prazo de entrega: 5 dias úteis.

Certidão solicitada no período de 5 (Cinco) anos, em nome e/ou documento(s):

Nº Certidão: 4326 - Tipo: CERTIDÃO DE PROTESTO

ALEX SANDRO DA SILVA CIRILO 31739498895 - CNPJ: 36.264.727/0001-23

**Dados do Requerente:**

Nome: ALEX SANDRO DA SILVA CIRILO, CPF: 317.394.988-95 - Doc. 2:

E-Mail: - Telefone: (14) -

Endereço: - - /SP CEP: -

Nacionalidade:

Estado Civil:

Profissão:

Filiação do Requerente:

Oficial: 10,26 | Estado: 2,92 | S.F.: 1,99 | R.C.: 0,54 | T.J.: 0,71 | M.P.: 0,49 | S.C.M.: 0,10 | I.M.: 0,51 | TOTAL: 17,52

Valor do Depósito: R\$ 17,52

LETICIA PEREIRA

ESCREVENTE

Mateus Gomes Molina Rodrigues
Escrevente

GARÇA-SP, 20 de JANEIRO de 2023.

O Requerente declara sob as penas da Lei que é de sua inteira responsabilidade os dados fornecidos para a expedição desta certidão
Documento não procurados após 30 dias serão incinerados
NÃO FORNECEMOS INFORMAÇÕES PELO TELEFONE

A certidão somente será entregue mediante apresentação deste Protocolo



TABELIONATO DE NOTAS E PROTESTO DE LETRAS E TÍTULOS DA COMARCA DE GARÇA

RUA BARÃO DO RIO BRANCO, 257, Cep: 17400-000 - Fone: (14)3471-0300



Nº Pedido: 4326



CERTIDÃO

O TABELIONATO DE NOTAS E PROTESTO DE LETRAS E TÍTULOS DE GARÇA, no uso de suas atribuições legais, CERTIFICA E DA FÉ, a pedido de: ALEX SANDRO DA SILVA CIRILO que, pesquisados os índices de protesto, no PERÍODO DE 5 (Cinco) anos e anterior a 18/01/2023, em nome de:

ALEX SANDRO DA SILVA CIRILO 31739498895
CNPJ 36.264.727/0001-23



NÃO CONSTA PROTESTO

* * * * *

* * * * *

* * * * *


* * * * *

* * * * *

Eu, LETICIA PEREIRA - ESCRIVENTE, conferi.

Eu, LETICIA PEREIRA - ESCRIVENTE, subscrevo e Assino.

GARÇA, 20 de JANEIRO de 2023

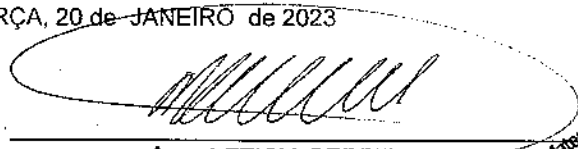
LETICIA PEREIRA
ESCRIVENTE


Matheus Gomes Molina Rodrigues
Escrivente



12481851A000003200123230

Tabelião	Estado	Sec. Faz.	Reg. Civil	Tribunal	Min. Púb.	SCM	Imposto Municipal	TOTAL
10,26	2,92	1,99	0,54	0,71	0,49	0,10	0,51	17,52

Informações:

20/01/2023 12:49:54

- 1) VÁLIDA SOMENTE NO ORIGINAL.
- 2) As custas devidas foram recolhidas por guia.
- 3) Verifique a autenticidade da certidão, mediante a leitura do documento de identificação constante do código de barras acima.
- 4) Esta certidão se refere somente ao(s) nome(s) e números nela integralmente grafado(s), não abrangendo nomes diferentes ainda que próximos, semelhantes ou resultantes de erros de grafia.
- 5) A presente certidão refere-se à existência de protesto somente no período acima certificado, não excluindo a possibilidade da existência de protesto em períodos anteriores.

Para conferir a procedência deste documento efetue a leitura do QR Code impresso ou acesse o endereço eletrônico <https://selodigital.tjsp.jus.br>



19/01/2023

0063214731

PODER JUDICIÁRIO
TRIBUNAL DE JUSTIÇA DO ESTADO DE SÃO PAULO
CERTIDÃO ESTADUAL DE DISTRIBUIÇÕES CÍVEIS

**CERTIDÃO Nº: 3081999****FOLHA: 1/1**

A autenticidade desta certidão poderá ser confirmada pela internet no site do Tribunal de Justiça.

A Diretoria de Serviço Técnico de Informações Cíveis do(a) Comarca de São Paulo - Capital, no uso de suas atribuições legais,

CERTIFICA E DÁ FÉ que, pesquisando os registros de distribuições de **AÇÕES CÍVEIS, FAMÍLIA E SUCESSÕES, FALÊNCIAS, CONCORDATAS, RECUPERAÇÕES JUDICIAIS E EXTRAJUDICIAIS, EXECUÇÕES FISCAIS E JUIZADOS ESPECIAIS CÍVEIS**, no período de 10 (dez) anos anteriores a 18/01/2023, verificou **NADA CONSTAR** como réu/requerido/interessado em nome de: *****

ALEX SANDRO DA SILVA CIRILO 31739498895, CNPJ: 36.264.727/0001-23, conforme indicação constante do pedido de certidão.*****

Esta certidão não aponta ordinariamente os processos em que a pessoa cujo nome foi pesquisado figura como autor(a). São apontados os feitos em tramitação cadastrados no sistema informatizado referentes a todas as Comarcas/Foros Regionais e Distritais do Estado de São Paulo.

A data de informatização de cada Comarca/Foro pode ser verificada no Comunicado SPI n.º 22/2019.

Esta certidão aponta os feitos distribuídos na 1ª Instância, mesmo que estejam em grau de recurso, e não aponta os processos distribuídos há mais de 10 anos da data limite, ainda que estejam em andamento.

Não existe conexão com qualquer outra base de dados de instituição pública ou com a Receita Federal que verifique a identidade do NOME/RAZÃO SOCIAL com CPF/CNPJ. A conferência dos dados pessoais fornecidos pelo pesquisado é de responsabilidade exclusiva do destinatário da certidão.

A certidão em nome de pessoa jurídica considera os processos referentes à matriz e as filiais e poderá apontar feitos de homônimos não qualificados com tipos empresariais diferentes do nome indicado na certidão (EIRELI, S/C, S/S, EPP, ME, MEI, LTDA).

Esta certidão só tem validade mediante assinatura digital.

Esta certidão é sem custas.

São Paulo, 19 de janeiro de 2023.

PEDIDO Nº:**0063214731**



19/01/2023

0063214805

PODER JUDICIÁRIO
TRIBUNAL DE JUSTIÇA DO ESTADO DE SÃO PAULO
CERTIDÃO ESTADUAL DE DISTRIBUIÇÕES CRIMINAIS

**CERTIDÃO Nº: 3082059****FOLHA: 1/1**

A autenticidade desta certidão poderá ser confirmada pela internet no site do Tribunal de Justiça.

A Diretoria de Serviço Técnico de Informações Criminais do(a) Comarca de São Paulo, no uso de suas atribuições legais,

CERTIFICA E DÁ FÉ que, pesquisando os registros de distribuições de **AÇÕES CRIMINAIS**, anteriores a 18/01/2023, verificou **NADA CONSTAR** contra: *****

ALEX SANDRO DA SILVA CIRILO 31739498895, CNPJ: 36.264.727/0001-23, conforme indicação constante do pedido de certidão.*****

É **NEGATIVA**, nos termos do art. 8º, § 1º, da Res. CNJ nº 121/2010, a certidão na qual constem apenas inquéritos policiais, ou processos sem condenação transitada em julgado, ou em caso de gozo de sursis ou com pena já cumprida ou extinta. Esta certidão **PODERÁ SER COMPLETADA COM AS CERTIDÕES DE OBJETO E PÉ DOS FEITOS NELA APONTADOS**, solicitadas diretamente aos respectivos juízos, para indicação da situação em cada um deles.

Feitos relacionados somente ao nome pesquisado, **NÃO QUALIFICADO(A)**, em razão da inexistência de dados completos na base do Distribuidor, podem se referir a **HOMÔNIMOS**, e não à pessoa pesquisada. Nessa hipótese, esta certidão poderá ser acompanhada de declaração de homonímia do interessado, conforme modelo disponível em <http://www.tjsp.jus.br/Certidoes/Certidoes/CertidoesPrimeiraInstancia>. Certidão com apontamentos apenas nesse campo considera-se **NEGATIVA**, nos termos do art. 8º, § 2º, da Res. CNJ nº 121/2010. Instruções para a correção de apontamento desatualizado ou para obtenção de certidão de homonímia estão disponíveis no endereço acima indicado, na aba **DÚVIDAS FREQUENTES**.

ESTA CERTIDÃO NÃO VALE PARA FINS ELEITORAIS. Ela abrange os feitos criminais e dos Juizados Especiais Criminais cadastrados no sistema informatizado referentes a todas as Comarcas/Foros Regionais e Distritais do Estado de São Paulo e os constantes das fichas manuais da Comarca emitente. A data de informatização de cada Comarca está disponível em <http://www.tjsp.jus.br/Download/PrimeiraInstancia/pdf/Comunicado.22.2019.pdf> - Com. SPI nº 22/2019.

VÁLIDA SOMENTE MEDIANTE ASSINATURA DIGITAL, PODENDO SER CONFIRMADA EM <https://esaj.tjsp.jus.br/sco/abrirConferencia.do>

Esta certidão é sem custas.

São Paulo, 19 de janeiro de 2023.

PEDIDO Nº:**0063214805**



PODER JUDICIÁRIO
JUSTIÇA FEDERAL
TRIBUNAL REGIONAL FEDERAL DA 3ª REGIÃO
CERTIDÃO JUDICIAL CÍVEL
Abrangência - Tribunal Regional Federal da 3ª Região
N. 2023/000000627203

CERTIFICAMOS, na forma da lei, que, consultando os sistemas processuais abaixo indicados, **NÃO CONSTAM**, até a presente data e hora, PROCESSOS de classes **CÍVEIS** em tramitação contra: **ALEX SANDRO DA SILVA CIRILO 31739498895 ou CNPJ nº 36.264.727/0001-23**.

Certidão **emitida em:** 30/01/2023, às 11:55:10 (data e hora de Brasília).

Observações:

- a) A autenticidade desta certidão poderá ser verificada, no prazo de 90 (noventa) dias, por qualquer interessado no site do TRIBUNAL REGIONAL FEDERAL DA 3ª REGIÃO, endereço <https://web.trf3.jus.br/certidao-regional/CertidaoCivelEleitoralCriminal/VerificarAutenticidade>, com base no código de segurança **DDE6FDF95906C0EF**.
- b) A pesquisa realizada com base no CPF informado abrange processos em que o titular ou seu eventual espólio figure como parte;
- c) Nos casos do § 1º do art. 4º da Resolução n. 680/2020 (CPF não informado), o nome indicado para a consulta será de responsabilidade do solicitante da certidão, devendo a titularidade ser conferida pelo interessado e destinatário;
- d) Certidão expedida gratuitamente e nos termos da Resolução CNJ n. 121/2010, Resolução CJF n. 680/2020 e Resolução PRES n. 529/2022;
- e) Certidão emitida em consulta ao SIAPRO – Sistema de Acompanhamento e Informações Processuais do 2º Grau e no PJE – Sistema Processual Eletrônico;
- f) A pesquisa abrange registros desde 30/03/1989 até a presente data, no Tribunal Regional Federal da 3ª Região (2º Grau), com sede em São Paulo/capital e jurisdição nos estados de São Paulo e de Mato Grosso do Sul.

Tribunal Regional Federal da 3ª Região / Secretaria Judiciária
seju@trf3.jus.br - Av. Paulista, n. 1842, Torre Sul, 14º andar, São Paulo/SP





PODER JUDICIÁRIO
JUSTIÇA FEDERAL
TRIBUNAL REGIONAL FEDERAL DA 3ª REGIÃO
CERTIDÃO JUDICIAL CRIMINAL NEGATIVA
Abrangência - Tribunal Regional Federal da 3ª Região
N. 2023/000000627294

CERTIFICAMOS, na forma da lei, que, consultando os sistemas processuais abaixo indicados, **NÃO CONSTAM**, até a presente data e hora, PROCESSOS de classes **CRIMINAIS** contra: **ALEX SANDRO DA SILVA CIRILO 31739498895** ou **CNPJ nº 36.264.727/0001-23**.

Certidão **emitida em:** 30/01/2023, às 11:56:50 (data e hora de Brasília).

Observações:

- a) A autenticidade desta certidão poderá ser verificada, no prazo de 90 (noventa) dias, por qualquer interessado no site do TRIBUNAL REGIONAL FEDERAL DA 3ª REGIÃO, endereço <https://web.trf3.jus.br/certidao-regional/CertidaoCivelEleitoralCriminal/VerificarAutenticidade>, com base no código de segurança **0BCA1E004E7E82BA**.
- b) A pesquisa realizada com base no CPF informado abrange processos em que o titular ou seu eventual espólio figure como parte;
- c) Nos casos do § 1º do art. 4º da Resolução n. 680/2020 (CPF não informado), o nome indicado para a consulta será de responsabilidade do solicitante da certidão, devendo a titularidade ser conferida pelo interessado e destinatário;
- d) Certidão expedida gratuitamente e nos termos da Resolução CNJ n. 121/2010, Resolução CJF n. 680/2020 e Resolução PRES n. 529/2022;
- e) Certidão emitida em consulta ao SIAPRO – Sistema de Acompanhamento e Informações Processuais do 2º Grau e no PJE – Sistema Processual Eletrônico;
- f) A pesquisa abrange registros desde 30/03/1989 até a presente data, no Tribunal Regional Federal da 3ª Região (2º Grau), com sede em São Paulo/capital e jurisdição nos estados de São Paulo e de Mato Grosso do Sul.

Tribunal Regional Federal da 3ª Região / Secretaria Judiciária
seju@trf3.jus.br - Av. Paulista, n. 1842, Torre Sul, 14º andar, São Paulo/SP





Atestado de Antecedentes Criminais

Secretaria da
Segurança Pública

GOVERNO DO ESTADO DE
SÃO PAULO

IIRGD - Instituto de Identificação Ricardo Gumbleton Daunt

Nome: ALEX SANDRO DA SILVA CIRILO

Nº RG de SP: 40240081 - 1

Filiação: WILSON ANTONIO CIRILO

ANÉSIA BRAGA DA SILVA

Data de Nascimento: 20/09/1983



Atesto que, para a combinação de dados de qualificação acima informada, **NÃO** existe registro de antecedentes judiciário-criminais, até a presente data, no instituto de Identificação Ricardo Gumbleton Daunt.

IMPORTANTE:

Este atestado é válido somente com a apresentação de documento de identidade oficial com os mesmos dados de qualificação acima indicados.


Maurício José Lemos Freire
Delegado Divisionário de Polícia do IIRGD / DIPOL / PCSP

Este atestado foi emitido em **31/01/2023**, às **10:15** horas e está disponível para consulta no endereço da internet:
<http://www3.ssp.sp.gov.br/aacweb/validar-atestado>, informando o código abaixo:

83e487d1-71cc-4436-a02d-0ebe9396b661



SERVIÇO PÚBLICO FEDERAL
MINISTÉRIO DA JUSTIÇA E SEGURANÇA PÚBLICA
POLÍCIA FEDERAL

CERTIDÃO DE ANTECEDENTES CRIMINAIS


Nº 9806562023

A **Polícia Federal CERTIFICA**, após pesquisa no Sistema Nacional de Informações Criminais - SINIC, que até a presente data, **NÃO CONSTA** decisão judicial condenatória com trânsito em julgado* em nome de **ALEX SANDRO DA SILVA CIRILO**, nacionalidade BRASILEIRO, filho(a) de WILSON ANTONIO CIRILO e ANESIA BRAGA DA SILVA FELIPE, nascido(a) aos 20/09/1983, natural de GARÇA/SP, documento de identificação 402400811 SSP/SP, CPF 317.394.988-95.

Observações:

- 1) *Certidão expedida nos termos do Art. 20, Parágrafo Único do Código de Processo Penal. “Nos atestados de antecedentes que lhe forem solicitados, a autoridade policial não poderá mencionar quaisquer anotações referentes à instauração de inquérito contra os requerentes”;
- 2) Certidão expedida gratuitamente por meio da Internet em conformidade com a Instrução Normativa nº 005/2008-DG/PF;
- 3) Esta certidão foi expedida com base nos dados informados e somente será válida com a apresentação de documento de identificação para confirmação dos dados;**
- 4) A autenticidade desta certidão DEVERÁ ser confirmada na página da Polícia Federal, no endereço (<http://www.pf.gov.br>)
- 5) Esta certidão é válida por 90 dias.

Brasília-DF, 14:55 de 19/01/2023

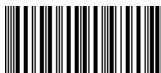

9806562023

Identidade	CPF/CNPJ	Profissão / Ramo de Atividade
40040081	317.394.988-65	EMPRESÁRIO
Endereço		
RUA LUIZ MONICI, 520 - Jardim Nova Garça - GARÇA - SP		
Finalidade do Atestado		
AQUISIÇÃO DE TERRENO NO DISTRITO		

A CAIXA ECONÔMICA FEDERAL, com sede no Setor Bancário Sul, Quadra 4, lotes 3/4, em Brasília/DF, inscrita no CNPJ/MF sob o nº 00.360.305/0001-64, neste ato representada pelo Gerente da Agência e/ou PA AGENCIA/0305, DECLARA que a pessoa física ou jurídica acima identificada é cliente desta Instituição Financeira, não apresentando, nesta data, qualquer restrição de natureza cadastral junto à CAIXA.

DECLARAÇÃO fornecida a pedido do (a) solicitante.


GARÇA, 31 de JANEIRO de 2023
Local/Data de emissão


Assinatura, sob carimbo, do Gerente da Unidade


Rosângela Maria Freire
Gerente da Unidade
HAB: 141.343-1

Observações:


- Esta declaração não contém rasuras, emendas ou entrelinhas.
- O Atestado fornecido tem prazo de validade de 60 dias corridos, a partir da data de emissão.

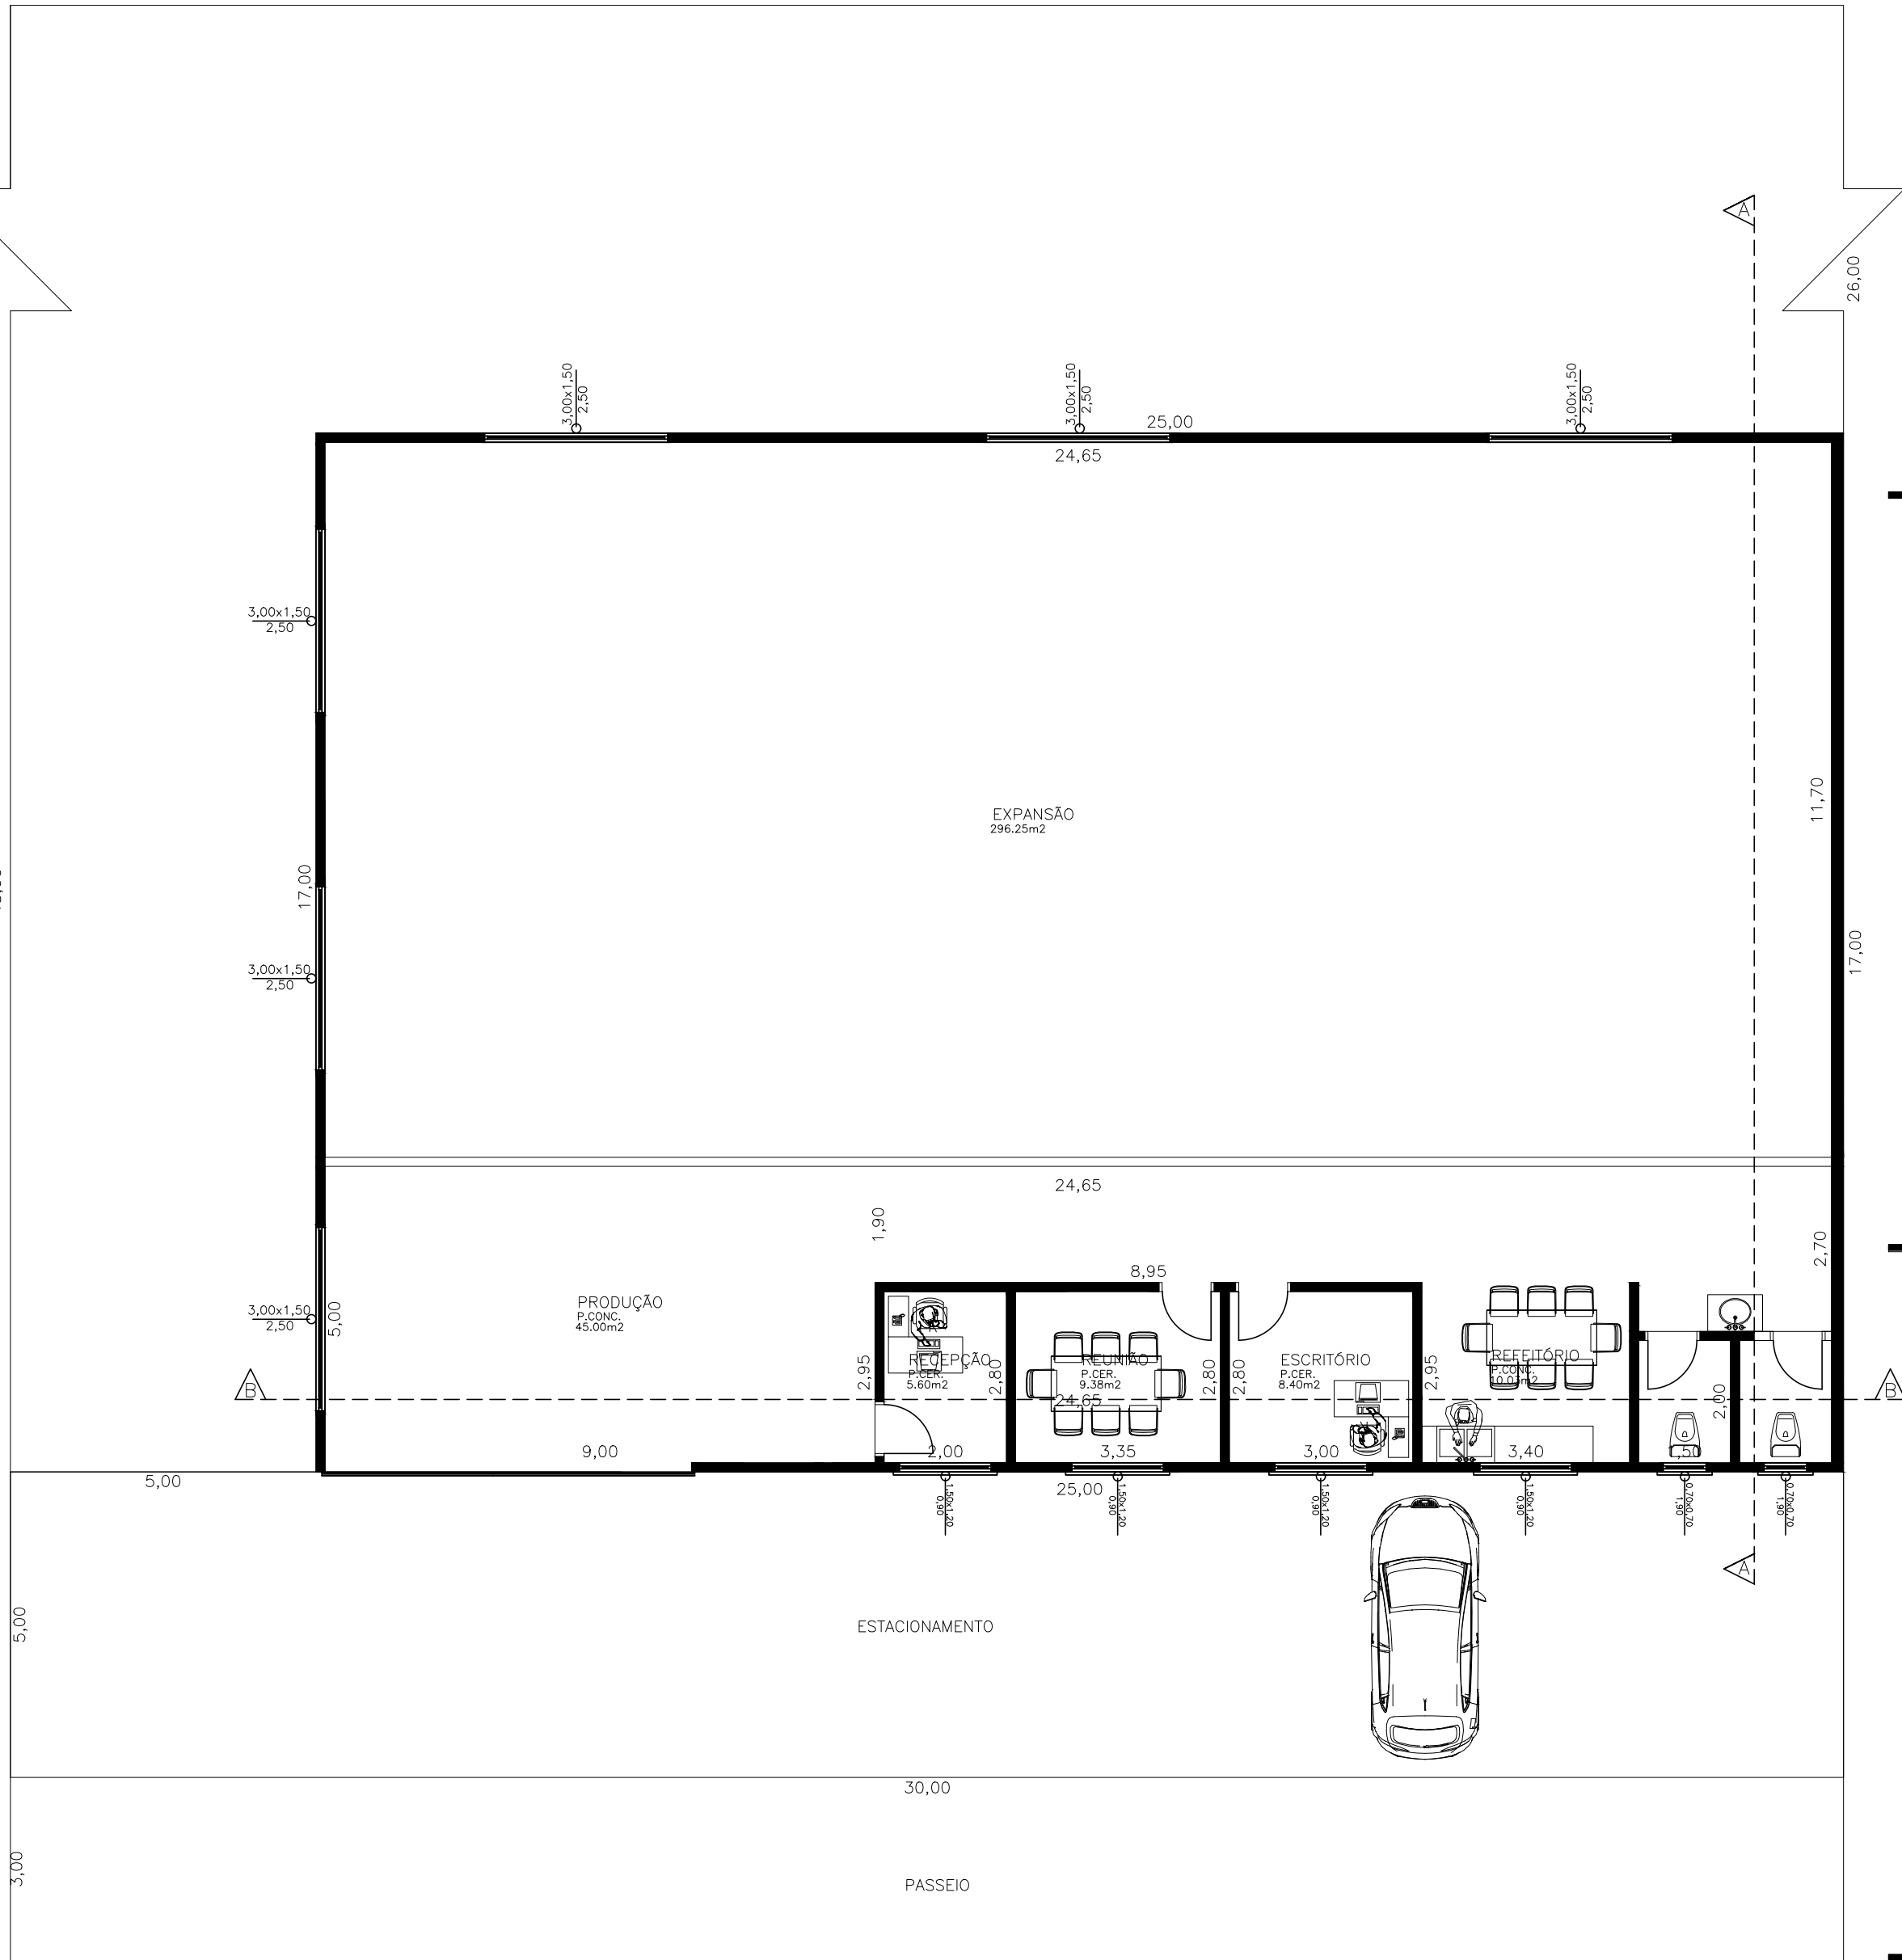


PLANTA BAIXA
ESCALA 1:100

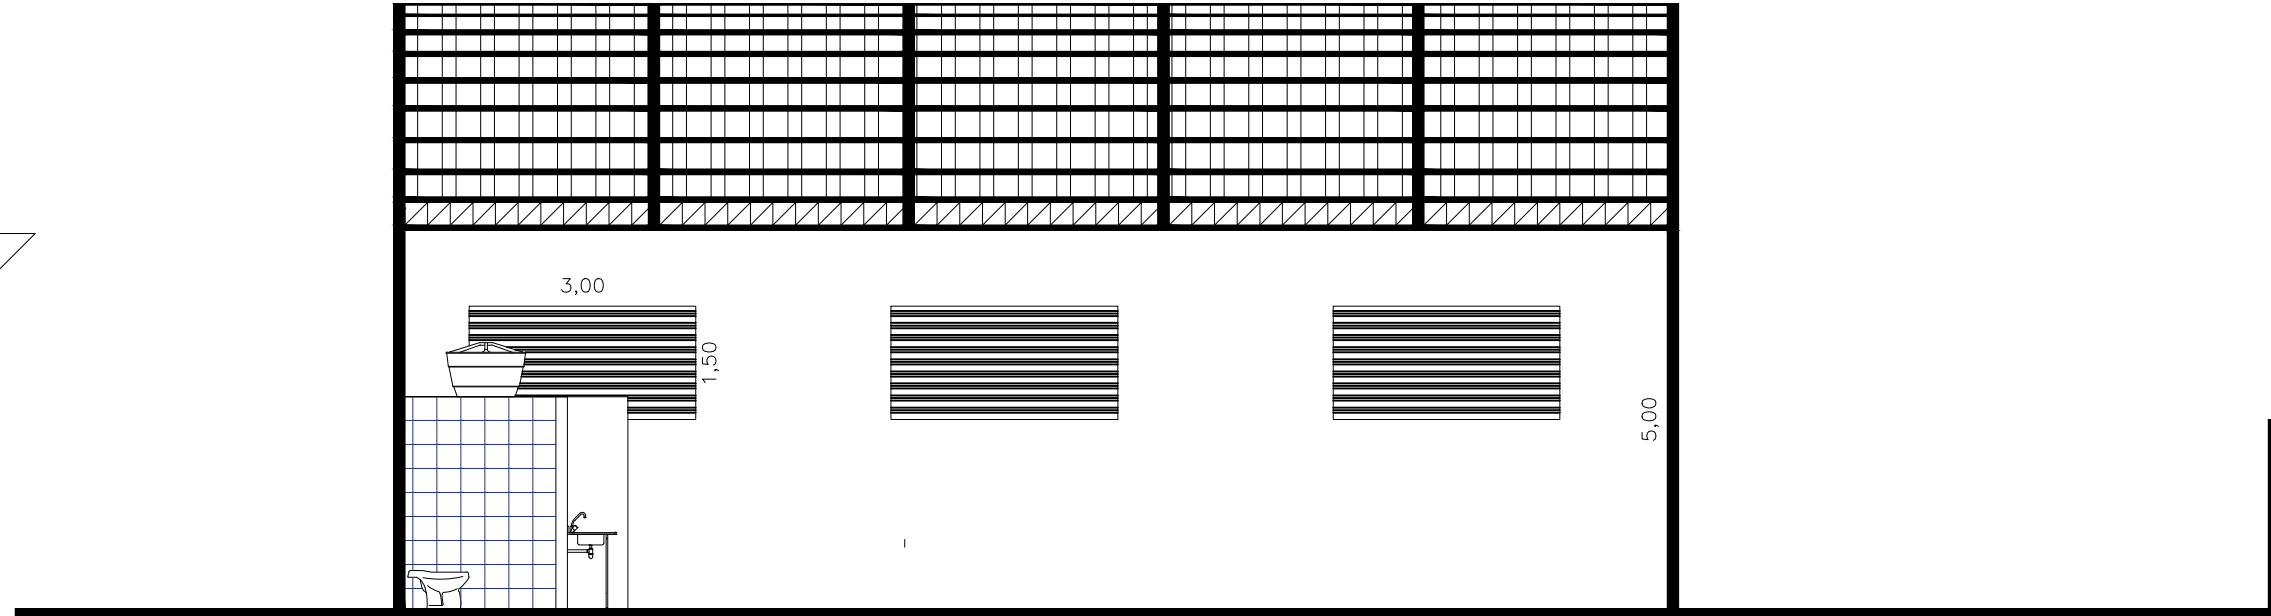

CORTE BB
ESCALA 1:100

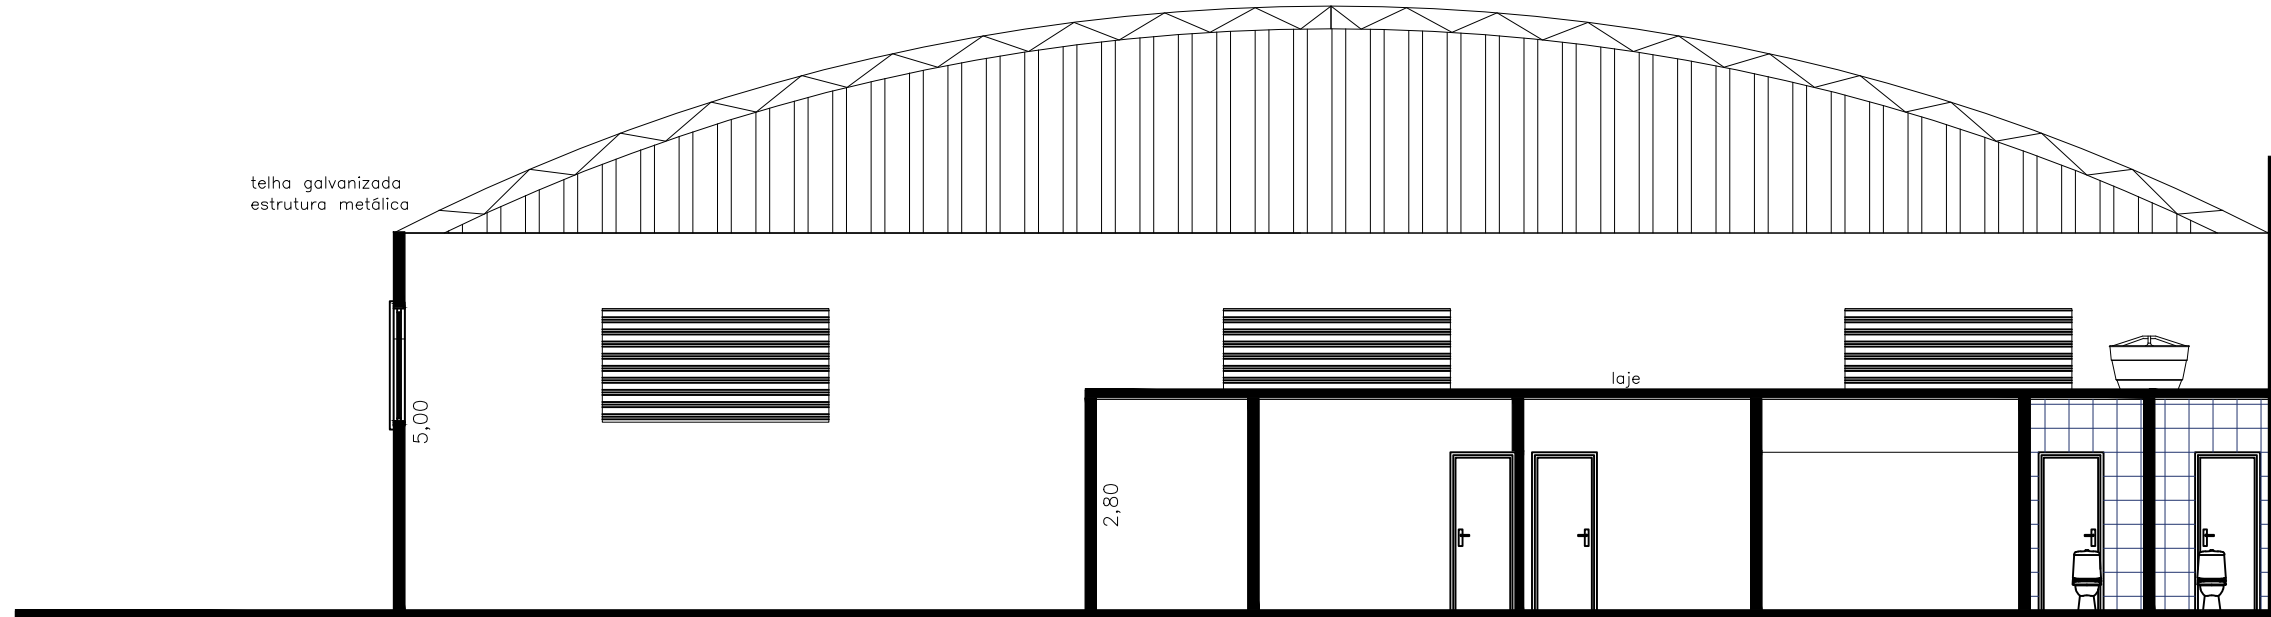


CORTE AA
ESCALA 1:100

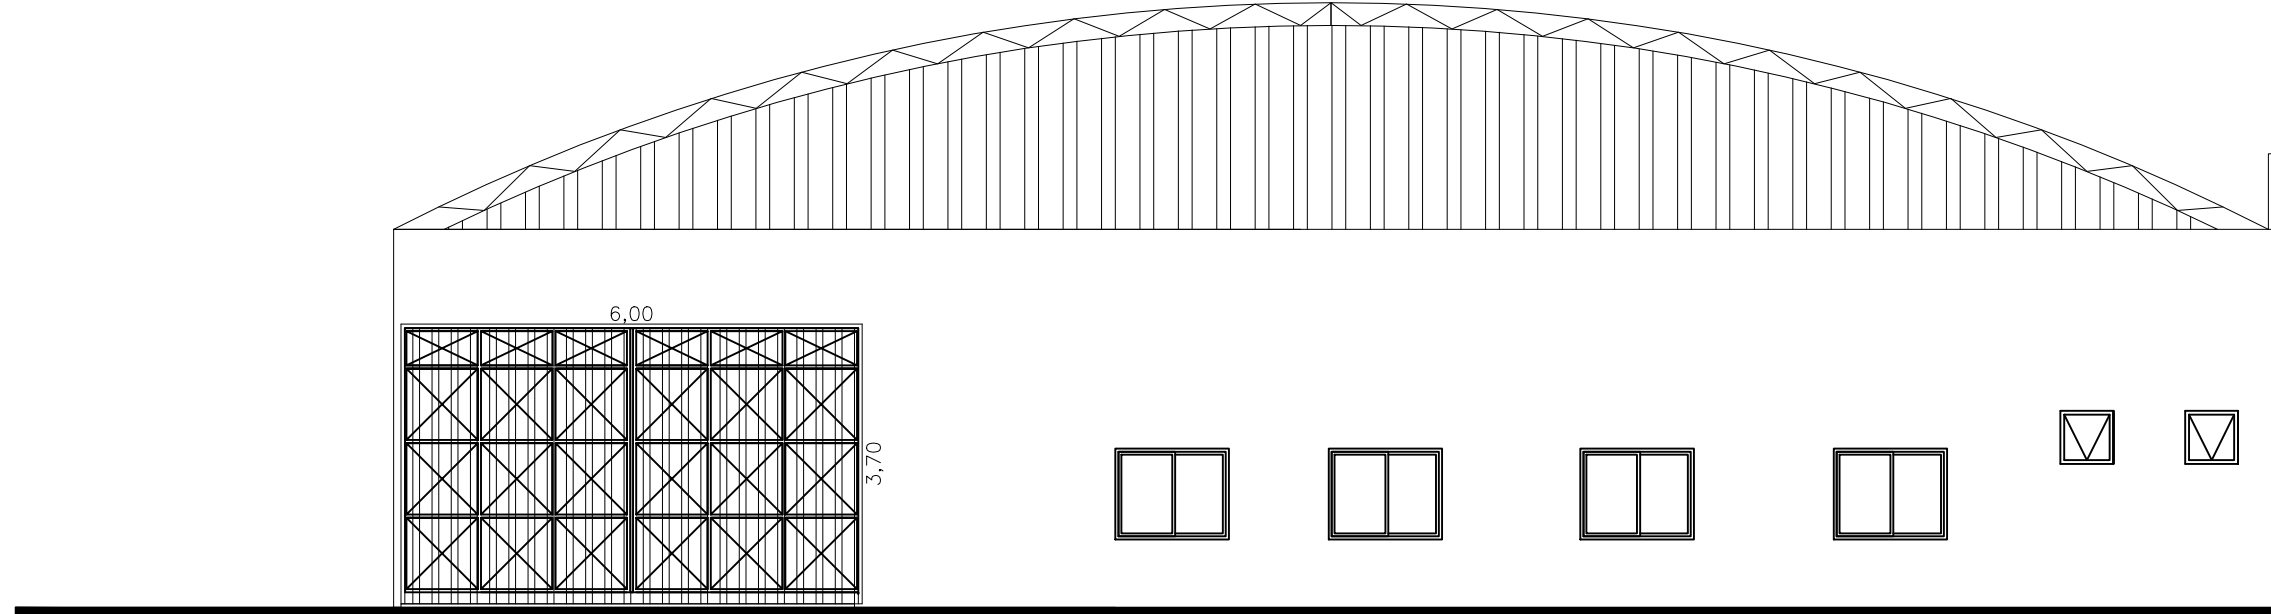

FACHADA
RUA UM

ÁREAS		
LOTE	(30,00X48,00)m	1.440,00m²
A CONSTRUIR		425,00m²
1ª ETAPA		128,75m²
EXPANSÃO		296,25m²

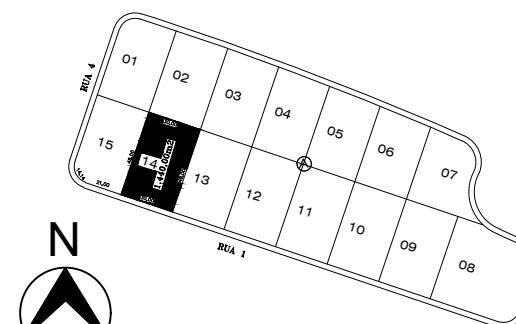

LOCALIZAÇÃO
SEM ESCALA

PROJETO BÁSICO

TÍTULO:	CONSTRUÇÃO DE UM PRÉDIO EMPRESARIAL		JOSE HENRIQUE DE SOUZA JÚNIOR	Assinado de forma digital por JOSE HENRIQUE DE SOUZA JÚNIOR:34916481810 Data: 2023.07.30 09:28:34 -03'00'
RESPONSÁVEL TÉCNICO:	JOSE HENRIQUE DE SOUZA JÚNIOR		CREA/SP: 5070003469	1810
PROPRIETÁRIO:	GUARA		CNPJ:	36.264.727/0001-23
LOCAL:	RUA UM - LOTE 14 - QUADRA A DISTRITO EMPRESARIAL V - GARÇA/SP		DATA:	01/2023
ART:			ESCALA:	1:100

MEMORIAL DESCRITIVO

OBRA: CONSTRUÇÃO DE UM PRÉDIO EMPRESARIAL

PROPRIETÁRIO: GUARA **CNPJ:** 36.264.727/0001-23

LOCAL: RUA UM – QUADRA A – LOTE 14 – BAIRRO DISTRITO EMPRESARIAL V

ÁREAS:

DO LOTE.....1.440,00m²

A CONSTRUIR.....128,75m²

EXPANSÃO.....296,25m²

TOTAL.....425,00m²

FUNDAÇÃO: Estacas pré-moldadas de concreto.

ESTRUTURA: Pilares e vigas pré-moldadas de concreto, concreto armado nas salas, refeitório, sanitários.

PAREDES: Fechamento em placas pré-moldadas de concreto, alvenaria de blocos cerâmicos nas salas, refeitório e sanitários.

COBERTURA: Estrutura metálica coberta com telhas metálicas galvanizadas.

FORRO: Laje nas salas, refeitório e sanitários, sem forro nas áreas de produção.

REVESTIMENTOS: Piso cimentado armado na área de produção, piso cerâmico nas salas, refeitório e sanitários.

PINTURA: Látex PVA em massa, esmalte em esquadrias metálicas.

INSTALAÇÕES HIDRAULICAS: Instalações hidráulicas de acordo com a ABNT NBR 5626.

INSTALAÇÕES ELÉTRICAS: Instalações elétricas de acordo com a ABNT NBR 5410.

ÁGUAS PLUVIAIS: Coletadas e encaminhadas ao meio-fio.

Garça, 27 de janeiro de 2023.

JOSÉ HENRIQUE DE SOUZA JÚNIOR

ENGº CIVIL – CREA/SP 5070003469

PREVISÃO FÍSICO-FINANCEIRA PARA CONSTRUÇÃO DE UM PRÉDIO EMPRESARIAL

CONSTRUÇÃO DE UM PRÉDIO EMPRESARIAL
EMPRESA: GUARA - CNPJ 36.264.727/0001-23
QUADRA A - LOTE 14 - DISTRITO INDUSTRIAL V

SERVIÇOS	CUSTOS PROPOSTOS			30	60	90	120	150	180
	% INCIDÊNCIA	CUSTOS (R\$)	% AC						
Infraestrutura (estacas, brocas, baldrames, sapatas)	10,00	R\$ 93.500,00	10	R\$ 93.500,00 100%					
Supraestruturas (vigas, pilares, cintas, estacas)	13,97	R\$ 130.619,50	23,97		R\$ 65.309,75 50%	R\$ 65.309,75 50%			
Painéis e Paredes	10,15	R\$ 94.902,50	34,12			R\$ 47.451,25 50%	R\$ 47.451,25 50%		
Esquadrias	4,85	R\$ 45.347,50	38,97					R\$ 45.347,50 100%	
Vidros e Plásticos	2,35	R\$ 21.972,50	41,32					R\$ 10.986,25 50%	R\$ 10.986,25 50%
Coberturas	9,56	R\$ 89.386,00	50,88				R\$ 44.693,00 50%	R\$ 44.693,00 50%	
Impermeabilizações	1,76	R\$ 16.456,00	52,64		R\$ 16.456,00 100%				
Revestimentos Internos	8,24	R\$ 77.044,00	60,88				R\$ 38.522,00 50%	R\$ 38.522,00 50%	
Revestimentos Externos	4,71	R\$ 44.038,50	65,59					R\$ 22.019,25 50%	R\$ 22.019,25 50%
Pinturas	6,18	R\$ 57.783,00	71,77					R\$ 28.891,50 50%	R\$ 28.891,50 50%
Pisos	8,60	R\$ 80.410,00	80,37			R\$ 20.102,50 25%	R\$ 20.102,50 25%	R\$ 40.205,00 50%	
Acabamentos (soleiras, rodapés, peitoril)	1,32	R\$ 12.342,00	81,69					R\$ 12.342,00 100%	
Instalações elétricas e telefônicas	4,12	R\$ 38.522,00	85,81					R\$ 28.891,50 75%	R\$ 9.630,50 25%
Instalações Hidraulicas	3,97	R\$ 37.119,50	89,78				R\$ 18.559,75 0,5	R\$ 18.559,75 0,5	
Esgoto e Aguas Pluviais	3,97	R\$ 37.119,50	93,75				R\$ 18.559,75 0,5	R\$ 18.559,75 0,5	
Louças e Metais	4,34	R\$ 40.579,00	98,09					R\$ 40.579,00 100%	
Limpeza Final	1,91	R\$ 17.858,50	100						R\$ 17.858,50 100%
TOTAL	100	R\$ 935.000,00	100	JOSÉ HENRIQUE DE SOUZA JÚNIOR ENGENHEIRO CIVIL CREA/SP 5070003469			GUARA CNPJ: 36.264.727/0001-23		

JOSE HENRIQUE DE SOUZA
Assinado de forma digital por
JOSE HENRIQUE DE SOUZA
JUNIOR:34916481810
Dados: 2023.01.30 09:30:06
-03'00'

PREVISÃO FÍSICO-FINANCEIRA PARA CONSTRUÇÃO DE UM PRÉDIO EMPRESARIAL					
CONSTRUÇÃO DE UM PRÉDIO EMPRESARIAL - 1ª ETAPA					
EMPRESA: GUARA - CNPJ 36.264.727/0001-23					
QUADRA A - LOTE 14 - DISTRITO INDUSTRIAL V					
SERVIÇOS	CUSTOS PROPOSTOS			METRAGEM TOTAL PREVISTA (M²)	TOTAL PREVISTO (R\$)
	% INCIDÊNCIA	CUSTOS (R\$)	% AC		
Infraestrutura (estacas, brocas, baldrame, sapatas)	10,00	R\$ 28.325,00	10	128,75	R\$ 283.250,00
Supraestruturas (vigas, pilares, cintas, estacas)	13,97	R\$ 39.570,03	23,97		
Painéis e Paredes	10,15	R\$ 28.749,88	34,12		
Esquadrias	4,85	R\$ 13.737,63	38,97		
Vidros e Plásticos	2,35	R\$ 6.656,38	41,32		
Coberturas	9,56	R\$ 27.078,70	50,88		
Impermeabilizações	1,76	R\$ 4.985,20	52,64		
Revestimentos Internos	8,24	R\$ 23.339,80	60,88		
Revestimentos Externos	4,71	R\$ 13.341,08	65,59	JOSE HENRIQUE DE SOUZA JUNIOR:34916481810 Assinado de forma digital por JOSE HENRIQUE DE SOUZA JUNIOR:34916481810 Dados: 2023.01.30 09:31:39 -03'00'	
Pinturas	6,18	R\$ 17.504,85	71,77		
Pisos	8,60	R\$ 24.359,50	80,37		
Acabamentos (soleiras, rodapés, peitoril)	1,32	R\$ 3.738,90	81,69		
Instalações elétricas e telefônicas	4,12	R\$ 11.669,90	85,81		
Instalações Hidráulicas	3,97	R\$ 11.245,03	89,78	JOSÉ HENRIQUE DE SOUZA JÚNIOR ENGENHEIRO CIVIL CREA/SP 5070003469	GUARA CNPJ: 36.264.727/0001-23
Esgoto e Aguas Pluviais	3,97	R\$ 11.245,03	93,75		
Louças e Metais	4,34	R\$ 12.293,05	98,09		
Limpeza Final	1,91	R\$ 5.410,08	100		
TOTAL 1ª ETAPA	100	R\$ 283.250,00	100		

PREVISÃO FÍSICO-FINANCEIRA PARA CONSTRUÇÃO DE UM PRÉDIO EMPRESARIAL					
CONSTRUÇÃO DE UM PRÉDIO EMPRESARIAL - EXPANSÃO					
EMPRESA: GUARA - CNPJ 36.264.727/0001-23					
QUADRA A - LOTE 14 - DISTRITO INDUSTRIAL V					
SERVIÇOS	CUSTOS PROPOSTOS			METRAGEM TOTAL PREVISTA (M²)	TOTAL PREVISTO (R\$)
	% INCIDÊNCIA	CUSTOS (R\$)	% AC		
Infraestrutura (estacas, brocas, baldrame, sapatas)	10,00	R\$ 65.175,00	10	296,25	R\$ 651.750,00
Supraestruturas (vigas, pilares, cintas, estacas)	13,97	R\$ 91.049,48	23,97		
Painéis e Paredes	10,15	R\$ 66.152,63	34,12		
Esquadrias	4,85	R\$ 31.609,88	38,97		
Vidros e Plásticos	2,35	R\$ 15.316,13	41,32		
Coberturas	9,56	R\$ 62.307,30	50,88		
Impermeabilizações	1,76	R\$ 11.470,80	52,64		
Revestimentos Internos	8,24	R\$ 53.704,20	60,88		
Revestimentos Externos	4,71	R\$ 30.697,43	65,59		
Pinturas	6,18	R\$ 40.278,15	71,77		
Pisos	8,60	R\$ 56.050,50	80,37		
Acabamentos (soleiras, rodapés, peitoril)	1,32	R\$ 8.603,10	81,69		
Instalações elétricas e telefônicas	4,12	R\$ 26.852,10	85,81		
Instalações Hidráulicas	3,97	R\$ 25.874,48	89,78		
Esgoto e Águas Pluviais	3,97	R\$ 25.874,48	93,75		
Louças e Metais	4,34	R\$ 28.285,95	98,09		
Limpeza Final	1,91	R\$ 12.448,43	100		
TOTAL EXPANSÃO	100	R\$ 651.750,00	100		

JOSE HENRIQUE DE SOUZA
 JUNIOR:34916481810
 Assinado de forma digital por JOSE HENRIQUE DE SOUZA JUNIOR:34916481810
 Dados: 2023.01.30 09:33:10 -03'00'

JOSÉ HENRIQUE DE SOUZA JÚNIOR
ENGENHEIRO CIVIL
CREA/SP 5070003469

GUARA
CNPJ: 36.264.727/0001-23

PREVISÃO FÍSICO-FINANCEIRA PARA CONSTRUÇÃO DE UM PRÉDIO EMPRESARIAL						
CONSTRUÇÃO DE UM PRÉDIO EMPRESARIAL						
EMPRESA: GUARA - CNPJ 36.264.727/0001-23						
QUADRA A - LOTE 14 - DISTRITO INDUSTRIAL V						
SERVIÇOS	CUSTOS PROPOSTOS			METRAGEM TOTAL PREVISTA (M²)	TOTAL PREVISTO (R\$)	
	% INCIDÊNCIA	CUSTOS (R\$)	% AC			
Infraestrutura (estacas, brocas, baldrames, sapatas)	10,00	R\$ 93.500,00	10	425,00	R\$ 935.000,00	
Supraestruturas (vigas, pilares, cintas, estacas)	13,97	R\$ 130.619,50	23,97			
Painéis e Paredes	10,15	R\$ 94.902,50	34,12			
Esquadrias	4,85	R\$ 45.347,50	38,97			
Vidros e Plásticos	2,35	R\$ 21.972,50	41,32			
Coberturas	9,56	R\$ 89.386,00	50,88			
Impermeabilizações	1,76	R\$ 16.456,00	52,64			
Revestimentos Internos	8,24	R\$ 77.044,00	60,88			
Revestimentos Externos	4,71	R\$ 44.038,50	65,59	JOSE HENRIQUE DE SOUZA JUNIOR:34916481810 Assinado de forma digital por JOSE HENRIQUE DE SOUZA JUNIOR:34916481810 Dados: 2023.01.30 09:34:43 -03'00'		
Pinturas	6,18	R\$ 57.783,00	71,77			
Pisos	8,60	R\$ 80.410,00	80,37			
Acabamentos (soleiras, rodapés, peitoril)	1,32	R\$ 12.342,00	81,69			
Instalações elétricas e telefônicas	4,12	R\$ 38.522,00	85,81			
Instalações Hidraulicas	3,97	R\$ 37.119,50	89,78	JOSÉ HENRIQUE DE SOUZA JÚNIOR ENGENHEIRO CIVIL CREA/SP 5070003469	GUARA CNPJ: 36.264.727/0001-23	
Esgoto e Aguas Pluviais	3,97	R\$ 37.119,50	93,75			
Louças e Metais	4,34	R\$ 40.579,00	98,09			
Limpeza Final	1,91	R\$ 17.858,50	100			
TOTAL	100	R\$ 935.000,00	100			

JOSE HENRIQUE DE
SOUZA
JUNIOR:34916481810

Assinado de forma digital por
JOSE HENRIQUE DE SOUZA
JUNIOR:34916481810
Dados: 2023.01.30 09:34:43
+03'00'

JOSÉ HENRIQUE DE SOUZA JÚNIOR
ENGENHEIRO CIVIL
CREA/SP 5070003469

GUARA
CNPJ: 36.264.727/0001-23



MINISTÉRIO DA FAZENDA
Secretaria da Receita Federal do Brasil
Procuradoria-Geral da Fazenda Nacional

**CERTIDÃO NEGATIVA DE DÉBITOS RELATIVOS AOS TRIBUTOS FEDERAIS E À DÍVIDA
ATIVA DA UNIÃO**

Nome: ALEX SANDRO DA SILVA CIRILO 31739498895
CNPJ: 36.264.727/0001-23

Ressalvado o direito de a Fazenda Nacional cobrar e inscrever quaisquer dívidas de responsabilidade do sujeito passivo acima identificado que vierem a ser apuradas, é certificado que não constam pendências em seu nome, relativas a créditos tributários administrados pela Secretaria da Receita Federal do Brasil (RFB) e a inscrições em Dívida Ativa da União (DAU) junto à Procuradoria-Geral da Fazenda Nacional (PGFN).

Esta certidão é válida para o estabelecimento matriz e suas filiais e, no caso de ente federativo, para todos os órgãos e fundos públicos da administração direta a ele vinculados. Refere-se à situação do sujeito passivo no âmbito da RFB e da PGFN e abrange inclusive as contribuições sociais previstas nas alíneas 'a' a 'd' do parágrafo único do art. 11 da Lei nº 8.212, de 24 de julho de 1991.

A aceitação desta certidão está condicionada à verificação de sua autenticidade na Internet, nos endereços <<http://rfb.gov.br>> ou <<http://www.pgfn.gov.br>>.

Certidão emitida gratuitamente com base na Portaria Conjunta RFB/PGFN nº 1.751, de 2/10/2014.

Emitida às 14:23:25 do dia 19/01/2023 <hora e data de Brasília>.

Válida até 18/07/2023.

Código de controle da certidão: **AB7D.7217.CAA3.8082**

Qualquer rasura ou emenda invalidará este documento.



Secretaria da Fazenda e Planejamento do Estado de São Paulo

Débitos Tributários Não Inscritos na Dívida Ativa do Estado de São Paulo

CNPJ: 36.264.727/0001-23

Ressalvado o direito da Secretaria da Fazenda e Planejamento do Estado de São Paulo de apurar débitos de responsabilidade da pessoa jurídica acima identificada, é certificado que **não constam débitos** declarados ou apurados pendentes de inscrição na Dívida Ativa de responsabilidade do estabelecimento matriz/filial acima identificado.

Certidão nº 23010616693-80

Data e hora da emissão 19/01/2023 14:25:06

Validade 6 (seis) meses, contados da data de sua expedição.

Qualquer rasura ou emenda invalidará este documento.

A aceitação desta certidão está condicionada à verificação de sua autenticidade no sítio www.pfe.fazenda.sp.gov.br



Prefeitura Municipal de Garça
Departamento de Fiscalização Tributária e Rendas
Praça Hilmar Machado de Oliveira, 102 - CENTRO - GARÇA
CNPJ: 44.518.371/0001-35



CERTIDÃO NEGATIVA
DO MOBILIÁRIO

Código

002223320

Data Abertura

05/02/2020

Situação

01 - Ativo

Razão Social

ALEX SANDRO DA SILVA CIRILO 31739498895

CPF/CNPJ

36.264.727/0001-23

Nome Fantasia

GUARA

Inscrição Municipal

2223320

Logradouro

Rua LUIZ MONICI

Número

727

Complemento

Bairro

LABIENOPOLIS

Cep

17404292

Cidade

GARÇA

UF

SP

Atividade

Serigrafista independente

CERTIFICO, para os devidos fins, a pedido via internet, que o Cadastro Mobiliario acima descrito, encontra-se quite com o Erário Municipal, até a presente data. ATENÇÃO: Fica ressalvado o direito da Fazenda Municipal de exigir o recolhimento de débitos, tributários ou não, constituído anteriormente a esta data mesmo durante a vigência desse prazo.

Emitida às 11:12:32 do dia 20/01/2023

Válida até 19/07/2023

Código de Controle da Certidão/Número 286C08409836BA61

Certidão emitida gratuitamente.

Atenção qualquer rasura ou emenda invalidará este documento.

[Voltar](#)[Imprimir](#)

Certificado de Regularidade do FGTS - CRF

Inscrição: 36.264.727/0001-23
Razão Social: ALEX SANDRO DA SILVA CIRILO
Endereço: R LUIZ MONICI 727 / LABIENOPOLIS / GARÇA / SP / 17404-292

A Caixa Econômica Federal, no uso da atribuição que lhe confere o Art. 7, da Lei 8.036, de 11 de maio de 1990, certifica que, nesta data, a empresa acima identificada encontra-se em situação regular perante o Fundo de Garantia do Tempo de Serviço - FGTS.

O presente Certificado não servirá de prova contra cobrança de quaisquer débitos referentes a contribuições e/ou encargos devidos, decorrentes das obrigações com o FGTS.

Validade: 19/01/2023 a 17/02/2023

Certificação Número: 2023011915063407459953

Informação obtida em 19/01/2023 15:11:28

A utilização deste Certificado para os fins previstos em Lei esta condicionada a verificação de autenticidade no site da Caixa:
www.caixa.gov.br



PODER JUDICIÁRIO
JUSTIÇA DO TRABALHO

CERTIDÃO NEGATIVA DE DÉBITOS TRABALHISTAS

Nome: ALEX SANDRO DA SILVA CIRILO 31739498895 (MATRIZ E FILIAIS)
CNPJ: 36.264.727/0001-23
Certidão nº: 2679528/2023
Expedição: 19/01/2023, às 14:35:46
Validade: 18/07/2023 - 180 (cento e oitenta) dias, contados da data de sua expedição.

Certifica-se que **ALEX SANDRO DA SILVA CIRILO 31739498895 (MATRIZ E FILIAIS)**, inscrito(a) no CNPJ sob o nº **36.264.727/0001-23**, **NÃO CONSTA** como inadimplente no Banco Nacional de Devedores Trabalhistas. Certidão emitida com base nos arts. 642-A e 883-A da Consolidação das Leis do Trabalho, acrescentados pelas Leis ns.º 12.440/2011 e 13.467/2017, e no Ato 01/2022 da CGJT, de 21 de janeiro de 2022. Os dados constantes desta Certidão são de responsabilidade dos Tribunais do Trabalho.

No caso de pessoa jurídica, a Certidão atesta a empresa em relação a todos os seus estabelecimentos, agências ou filiais.

A aceitação desta certidão condiciona-se à verificação de sua autenticidade no portal do Tribunal Superior do Trabalho na Internet (<http://www.tst.jus.br>).

Certidão emitida gratuitamente.

INFORMAÇÃO IMPORTANTE

Do Banco Nacional de Devedores Trabalhistas constam os dados necessários à identificação das pessoas naturais e jurídicas inadimplentes perante a Justiça do Trabalho quanto às obrigações estabelecidas em sentença condenatória transitada em julgado ou em acordos judiciais trabalhistas, inclusive no concernente aos recolhimentos previdenciários, a honorários, a custas, a emolumentos ou a recolhimentos determinados em lei; ou decorrentes de execução de acordos firmados perante o Ministério Público do Trabalho, Comissão de Conciliação Prévia ou demais títulos que, por disposição legal, contiver força executiva.