


JARDIM PAULISTA

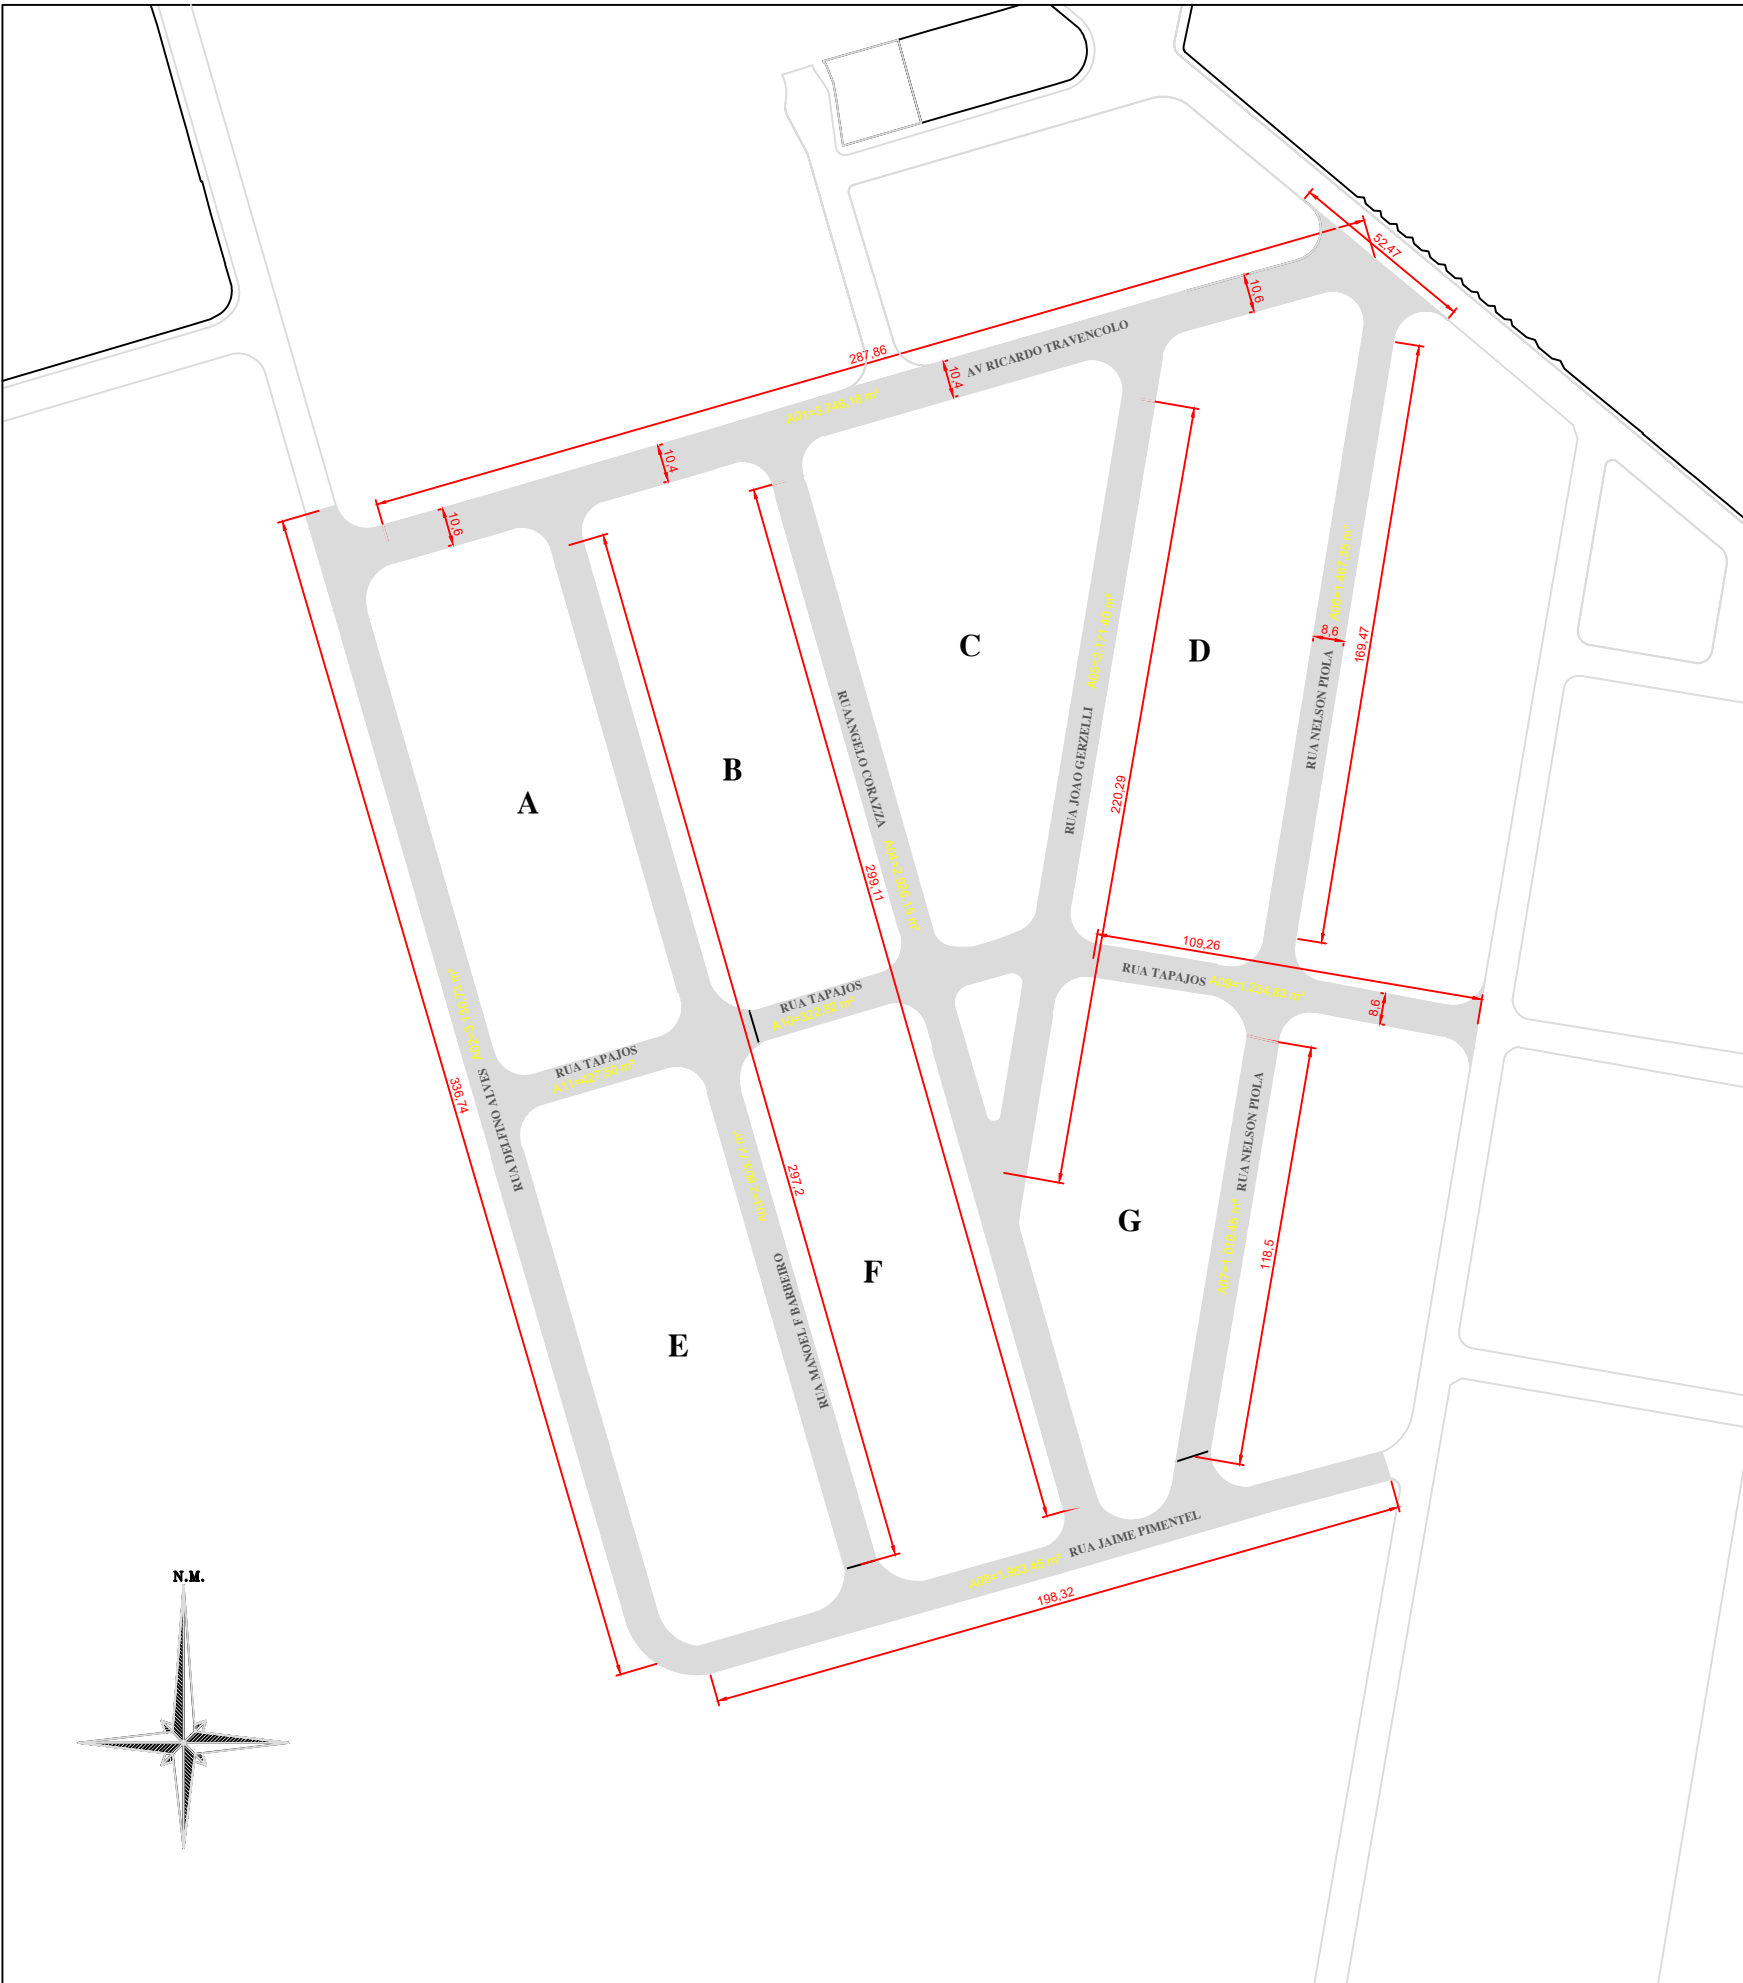

1 | RUAS A SEREM RECAPEADAS
| ESCALA 1:100

BAIRRO JARDIM PAULISTA			
MEMÓRIA DE CÁLCULO		UNID	QUANT
1	AV RICARDO TRANVEÇOLO	M2	3.746,18
2	RUA DELFINO ALVES	M2	3.130,73
3	RUA MANOEL F BARBEIRO	M2	2.803,72
4	RUA ANGELO CORAZZA	M2	2.926,16
5	RUA JOAO GERZELLI	M2	2.171,40
6	RUA NELSON PIOLA	M2	1.467,35
7	RUA NELSON PIOLA	M2	1.019,46
8	RUA JAIME PIMENTEL	M2	1.963,45
9	RUA TAPAJOS	M2	1.234,83
10	RUA TAPAJOS	M2	322,82
11	RUA TAPAJOS	M2	427,50
TOTAL		M2	21.213,63
SERVIÇOS			
		UNID	QUANT
96402	EXECUÇÃO DE PINTURA DE LIGAÇÃO COM EMULSÃO ASFÁLTICA RR-2C. AF_11/2019	M2	21.213,63
54.03.210	Camada de rolamento em concreto betuminoso usinado quente - CBUQ	M3	636,41

ÁREA DE CAPA: 34982,29 m²

Escala 1/100

BAIRRO FREI AURÉLIO				
MEMÓRIA DE CÁLCULO			UNID	QUANT
1	RUA ALAGOAS		M2	5.873,00
2	RUA OSWALDO MORETTI		M2	843,78
3	RUA JOSE CUBA NETO		M2	3.000,11
4	RUA PASTOR LAZARO GOMES ROSA		M2	3.360,84
5	RUA JOAQUIM GOMES*		M2	3.025,67
6	RUA MELCHIADES NERY DE CASTRO		M2	4.099,28
TOTAL			M2	20.202,70
SERVIÇOS			UNID	QUANT
96402	EXECUÇÃO DE PINTURA DE LIGAÇÃO COM EMULSÃO ASFÁLTICA RR-2C. AF_11/2019		M2	20.202,70
54.03.210	Camada de rolamento em concreto betuminoso usinado quente - CBUQ		M3	606,08