



PREFEITURA MUNICIPAL DE GARÇA  
SECRETARIA MUNICIPAL DE DESENVOLVIMENTO ECONÔMICO E TURISMO

ATA DE REUNIÃO DA COMISSÃO DOS DISTRITOS EMPRESARIAIS

Data: 16/08/2022

Horário: 08:00

Local: Secretaria de Desenvolvimento Econômico e Turismo

PAUTA

- Análise territorial e alocação de empresas no novo Distrito Empresarial V “Carlos Augusto Texeira Pinto”.

LISTA DE PARTICIPANTES	ASSINATURA
BRUNO HENRIQUE SEVERINO	
CRISTIANO HEINES DE M. DE FREITAS NAVARRO	
FAUZE RABAH	
MAURO JOSÉ DE SÁ	
MARCELO CHAVES ZAGO	
NORBERTO LUIZ AFONSO	
RAFAEL DE OLIVEIRA MATHIAS	



PREFEITURA MUNICIPAL DE GARÇA  
SECRETARIA MUNICIPAL DE DESENVOLVIMENTO ECONÔMICO E TURISMO

ATA DE REUNIÃO DA COMISSÃO DOS DISTRITOS EMPRESARIAIS

Data: 16/08/2022

Horário: 08:00

Local: Secretaria de Desenvolvimento Econômico e Turismo

Aos dezesseis (16) dias do mês de agosto (08) do ano de dois mil e vinte e dois (2022), às oito horas (08:00), na Secretaria de Desenvolvimento Econômico e Turismo, localizada na XV de Novembro, nº 110, Bairro Williams, nesse município de Garça, Estado de São Paulo, deu-se início a reunião da Comissão dos Distritos Empresariais, com a presença de cinco (05) integrantes da comissão. O Secretário Municipal de Desenvolvimento Econômico e Turismo, Bruno Henrique Severino, agradeceu a presença de todos e posteriormente fez uma breve explanação do assunto pautado. Em ato contínuo, a Comissão passou a realizar as alocações das empresas nos lotes do novo Distrito Empresarial V “*Carlos Augusto Texeira Pinto*”. Dentro dos critérios já estabelecidos em reunião anterior, determinou-se que o **Lote 01**, da Quadra A, será destinado à empresa **VELTTER MANUTENÇÃO E PROJETOS LTDA**, CNPJ 12.836.840/0001-78. Os **lotes 02 e 03**, da Quadra A, para a empresa **CENTERMAQ COM MAQUINAS E PAPÉIS LTDA**, CNPJ 62.771.316/0001-34. Os **lotes 04 e 12**, da Quadra A, para a empresa **EUNICE DE BARROS DOS REIS GARÇA-ME**, CNPJ 02.745.658/0001-58. Os **lotes 05, 06, 07, 08, 09, 10 e 11**, da Quadra A, para a empresa **JOINP COMERCIAL LTDA**, CNPJ 13.132.052/0001-63. O **lote 14**, da Quadra A, para a empresa **ALEX SANDRO DA SILVA CIRILO 31739498895**, CNPJ 36.264.727/0001-23. O **lote 15**, da Quadra A, para a empresa **BR SISTEMAS DE INFORMAÇÃO LTDA**, CNPJ 14.492.158/0001-30. Os **lotes 02 e 11**, da Quadra C, para a empresa **ACTON INDUSTRIA E COMERCIO DE ELETROELETRONICOS LTDA**, CNPJ 07.935.049/0001-85. O **lote 03**, da Quadra C, para a empresa **R M SOLUCOES EM ILUMINACAO LTDA**, CNPJ 36.658.703/0001-59. Os **lotes 04 e 09**, da Quadra C, para a empresa **IRL PRODUTOS ELETRÔNICOS LTDA**, CNPJ 33.795.680/0001-36. O **lote 05**, da Quadra C, para a empresa **TRAVBEN - FECHADURAS ELETROMAGNETICAS LTDA**, CNPJ 03.675.577/0001-91. O **lote 06**, da Quadra C, para a empresa **MEY INDUSTRIA DE EQUIPAMENTOS ELETRONICOS LTDA**, CNPJ 13.992.386/0001-07. O **lotes 07**, da Quadra C, para a empresa **TECNEVES CIRCUITOS IMPRESSOS LTDA-ME**, CNPJ 11.473.984/0001-44. O **lote 08**, da Quadra C, para a empresa **TCM TECNOLOGIA DE CONTROLE DE MOTORES LTDA**, CNPJ 37.903.773/0001-98. O **lote 10**, da Quadra C, para a empresa **PMD ELETRO EIRELI**, CNPJ 31.781.824/0001-70. Os **lotes 01 e 02**, da Quadra D, para a empresa **M.F PASSARINHO - ARTIGOS ELETRÔNICOS ME**, CNPJ



PREFEITURA MUNICIPAL DE GARÇA  
SECRETARIA MUNICIPAL DE DESENVOLVIMENTO ECONÔMICO E TURISMO

ATA DE REUNIÃO DA COMISSÃO DOS DISTRITOS EMPRESARIAIS

Data: 16/08/2022 | Horário: 08:00 | Local: Secretaria de Desenvolvimento Econômico e Turismo

13.206.514/0001-40. O **lote 03**, da Quadra D, para a empresa **ENGEPER ENGENHARIA E PERFURAÇÕES LTDA**, CNPJ 11.102.435/0001-63. O **lote 04**, da Quadra D, para a empresa **M.A.C. DA SILVA EVENTOS ME**, CNPJ 16.810.678/0001-70. O **lote 10**, da Quadra D, para a empresa **MARQUES ENERGIA SOLAR**, CNPJ 16.609.504/0001-43. O **lote 11**, da Quadra D, para a empresa **ELIZA YUMIKO MITIUYE ME**, CNPJ 16.923.323/0001-97. O **lote 12**, da Quadra D, para a empresa **ADRIANO DAGUANE - CHOCOBRAZ**, CNPJ 12.812.808/0001-52. O **lote 11**, da Quadra E, para a empresa **VANESSA ROSA DE JESUS**, CNPJ 428.039.658-28. O **lote 12**, da Quadra E, para a empresa **COFFEE LIFE INDUSTRIA E COMERCIO ALIMENTOS SAUDAVEIS LTDA**, CNPJ 35.656.291/0001-55. O **Lote 13**, da Quadra E, para a empresa **RENATA CASTELLI DA CUNHA ME**, CNPJ 18.518.396/0001-29. Os **lotes 14, 15 e 16**, da Quadra E, para a empresa **SACOLAO GARCA COMERCIAL HORTALIÇAS EIRELI**, CNPJ 12.965.462/0001-22. Os **lotes 03 e 14**, da Quadra F, para a empresa **JOAO VICENTE GUILRADO DUMAS ME**, CNPJ 34.770.231/0001-04. O **lote 04**, da Quadra F, para a empresa **EMERSON CARRETEIRO GARÇA - ME**, CNPJ 02.045.072/0001-80. O **lote 05**, da Quadra F, para a empresa **MAURO MAURICIO DA SILVA**, CNPJ 36.407.025/0001-51. O **lote 06**, da Quadra F, para a empresa **GALVÃO INDUSTRIA E COMERCIO DE TERMOPLASTICOS LTDA**, CNPJ 33.910.135/0001-43. Os **lotes 07 e 10**, da Quadra F, para a empresa **OLEOQUIMICA BRASIL INDÚSTRIA E COMÉRCIO LTDA**, CNPJ 03.363.551/0001-08. O **lote 11**, da Quadra F, para a empresa **PLASTEC USINAGEM LTDA**, CNPJ 68.229.277/0001-24. O **lote 12**, da Quadra F, para a empresa **FLÁVIO HENRIQUE MONTEIRO 32514819830**, CNPJ 25.399.448/0001-50. O **lote 13**, da Quadra F, para a empresa **MOVEIS CASA SHOW LTDA**, CNPJ 37.286.230/0001-79. O **lote 15**, da Quadra F, para a empresa **E.N.S COMÉRCIO IMPORTAÇÃO E EXPORTAÇÃO EIRELI**, CNPJ 29.302.581/0001-06. O **lote 16**, da Quadra F, para a empresa **LEFEL SUSPENSOES LTDA**, CNPJ 06.205.004/0001-92. Os **lotes 01, 02, 15 e 16**, da Quadra G, para a empresa **SOUZA BATISTA CONTAINER - EIRELI**, CNPJ 13.174.159/0001-74. O **lote 03**, da Quadra G, para a empresa **TNB PRODUTOS PARA PECUARIA LTDA**, CNPJ 10.472.574/0001-16. O **lote 04**, da Quadra G, para a empresa **HERTS ELETROMECANICA LTDA-ME**, CNPJ 07.529.108/0001-15. O **lote 05**, da Quadra G, para a empresa **MF BARBOSA IND. COM. MAQ. EQUIPAMENTOS**



PREFEITURA MUNICIPAL DE GARÇA  
SECRETARIA MUNICIPAL DE DESENVOLVIMENTO ECONÔMICO E TURISMO

ATA DE REUNIÃO DA COMISSÃO DOS DISTRITOS EMPRESARIAIS

Data: 16/08/2022 Horário: 08:00 Local: Secretaria de Desenvolvimento Econômico e Turismo

LTDA-ME, CNPJ 07.216.101/0001-43. O **lote 06**, da Quadra G, para a empresa **T.A.G. INDUSTRIA DE USINAGEM LTDA - ME**, CNPJ 01.806.057/0001-45. O **lote 07**, da Quadra G, para a empresa **RODRIGO COSTA GARCIA 29373479830**, CNPJ 36.031.683/0001-91. O **lote 08**, da Quadra G, para a empresa **JOVALDO MENDONCA - ME**, CNPJ 16.543.627/0001-29. O **lote 09**, da Quadra G, para a empresa **GBS GEO SOLUCOES AMBIENTAIS EIRELI**, 21.283.688/0001-34. Os **lotes 10 e 11**, da Quadra G, **EDMILSON COELHO 14624274802**, CNPJ 24.819.786/0001-31. O **lote 12**, da Quadra G, para a empresa **TOFOLLI E MOREIRA PROJETOS E CONSTRUÇÕES LTDA**, CNPJ 09.372.436/0001-86. O **lote 13**, da Quadra G, para a empresa **WESLEI ROGERIO CAMARGO**, CNPJ 14.548.759/0001-18. O **lote 14**, da Quadra G, para a empresa **MARIA TEREZINHA DA CUNHA COUTO**, CNPJ 30.178.267/0001-34. Os **lotes 01, 02, 03 e 04**, da Quadra H, para a empresa **CONSTRUTORA OLIVEIRA CORREA LTDA EPP**, CNPJ 10.265.740/0001-03. Os **lotes 05, 06, 07 e 08**, da Quadra H, para a empresa **RUBBER ROUTE INDÚSTRIA E COMÉRCIO DE BORRACHA EIRELI**, CNPJ 23.584.281/0001-72. Ficou definido que a lista das empresas classificadas para a segunda fase do Edital nº 01/2020, será publicada no Diário Oficial Eletrônico do Município no dia 02 de setembro de 2022, e que as mesmas serão notificadas por meio de ofício eletrônico, encaminhado pela Secretaria de Desenvolvimento Econômico e Turismo, para que no prazo de 30 dias, apresentem os documentos comprobatórios. Nada mais havendo a se tratar, a reunião foi encerrada às dez horas (10:00). Eu, Lúcio Semenssato de Oliveira, Diretor Municipal de Desenvolvimento Econômico, lavrei a presente ata, que lida e aprovada, segue assinada por todos os presentes.

BRUNO HENRIQUE SEVERINO	
CRISTIANO HEINES DE M. DE FREITAS NAVARRO	
FAUZE RABAH	
MAURO JOSÉ DE SÁ	
MARCELO CHAVES ZAGO	



PREFEITURA MUNICIPAL DE GARÇA  
SECRETARIA MUNICIPAL DE DESENVOLVIMENTO ECONÔMICO E TURISMO

ATA DE REUNIÃO DA COMISSÃO DOS DISTRITOS EMPRESARIAIS

Data: 16/08/2022

Horário: 08:00

Local: Secretaria de Desenvolvimento Econômico e Turismo

NORBERTO LUIZ AFONSO

RAFAEL DE OLIVEIRA MATHIAS

5



**RIAG - OFICIAL DE REGISTRO DE IMÓVEIS E ANEXOS DE GARÇA**  
COMARCA DE GARÇA - ESTADO DE SÃO PAULO

REPÚBLICA FEDERATIVA  
DO BRASIL

**BEL. PAULO ANTONIO IGNÁCIO DA SILVA**  
OFICIAL/TABELIÃO

**MATRÍCULA**  
33.587

**FICHA**  
1

**OFICIAL DE REGISTRO DE IMÓVEIS E ANEXOS**  
COMARCA DE GARÇA - SP

CNS: - 11.970-1

LIVRO N. 2 - REGISTRO GERAL

**IMÓVEL:** O LOTE DE TERRENO sob nº 01 da quadra "D", do loteamento denominado Distrito Empresarial Carlos Augusto Teixeira Pinto, no perímetro urbano deste município e única circunscrição imobiliária da comarca de Garça, com a área total de 1.460,09 metros quadrados, de uso industrial, com as seguintes medidas e confrontações: "tem início num ponto localizado à 9,21 metros da confluência dos alinhamentos da Avenida Marginal com a Rua 6; daí segue pelo alinhamento esquerdo da Rua 6 na distância de 22,18 metros; daí desflete à esquerda e segue na distância de 48,00 metros, confrontando com o lote 2; daí desflete à esquerda e segue na distância de 30,00 metros confrontando com o lote 12 até o alinhamento esquerdo da Avenida Marginal; daí desflete à esquerda e segue pelo referido alinhamento na distância de 13,86 metros; daí continua pelo alinhamento esquerdo da Avenida Marginal na distância de 24,91 metros; daí segue em curva de raio 9,00 metros na distância de 14,34 metros, atingindo o ponto inicial".

**PROPRIETÁRIO:** MUNICÍPIO DE GARÇA, CNPJ. 44.518.371/0001-35, pessoa jurídica de direito público interno, com sede em Garça/SP, na Praça Hilmar Machado de Oliveira, nº 102, Bairro Centro.

**TÍTULO AQUISITIVO:** Loteamento registrado sob R.02-M.31.109, datado de 26/01/2021. Matrícula anterior nº 31.109, deste Registro Imobiliário. Garça, 16 de Maio de 2023. O Substituto do Oficial, (Marcelo Carrascossi Sasso). Prot. 160.189, em 11/05/2023.

Em. R\$ 1,00 - demais emolumentos isentos. Selo Digital: 1197013F10A00000179040230.


<b>CERTIDÃO</b>	<b>CUSTAS</b>
CERTIFICO E DOU FÉ, que a presente cópia, composta de 1, pág., foi extraída nos termos do art. 19, § 1º da Lei Federal nº 6.015/73, da matrícula 33587, sobre a qual não há qualquer alienação ou ônus reais, ou ações reais e pessoais reipersecutórias, além do que nela contém.	Emolumentos ..... 40,91 Estado ..... 0,00 Sec. Fazenda ..... 0,00 Registro Civil ..... 0,00 Trib. Justiça ..... 0,00 Ministério Público ..... 0,00 Imposto Municipal ..... 0,00 <b>TOTAL</b> ..... 40,91
<b>PRAZO DE VALIDADE</b>	Conferência feita por:
Para fins do disposto no inciso IV do art. 1º do Decreto Federal nº 93.240/86, e letra "d" do item 12 do Cap. XIV do Provimento CGJ 58/89, a presente certidão é VALIDA POR 30 DIAS, a contar da data de sua emissão.	 Letícia Aparecida Parrera Escrevente Autorizada
Garça, 18 de maio de 2023	



**SELO DIGITAL**

1197013F30A0000017903923H

Para conferir a procedência deste documento efetue a leitura do QR Code impresso ou acesse o endereço eletrônico <https://selodigital.tjsp.jus.br>

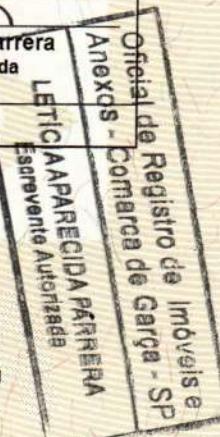



BEL. PAULO ANTONIO IGNÁCIO DA SILVA  
OFICIAL/TABELIÃO

MATRÍCULA  
33.588

FICHA  
1

OFICIAL DE REGISTRO DE IMÓVEIS E ANEXOS  
COMARCA DE GARÇA - SP

CNS: - 11.970-1

LIVRO N. 2 - REGISTRO GERAL

**IMÓVEL:** O LOTE DE TERRENO sob nº 02 da quadra "D", do loteamento denominado Distrito Empresarial Carlos Augusto Teixeira Pinto, no perímetro urbano deste município e única circunscrição imobiliária da comarca de Garça, com a área total de 1.440,00 metros quadrados, de uso industrial, com as seguintes medidas e confrontações: "tem início num ponto localizado à 31,39 metros da confluência dos alinhamentos da Avenida Marginal com a Rua 6; daí segue pelo alinhamento esquerdo da Rua 6 na distância de 30,00 metros; daí desflete à esquerda e segue na distância de 48,00 metros, confrontando com o lote 3; daí desflete à esquerda e segue na distância de 30,00 metros confrontando com o lote 11; daí desflete à esquerda e segue na distância de 48,00 metros confrontando com o lote 1, atingindo o ponto inicial".

**PROPRIETÁRIO:** MUNICÍPIO DE GARÇA, CNPJ. 44.518.371/0001-35, pessoa jurídica, de direito público interno, com sede em Garça/SP, na Praça Hilmar Machado de Oliveira, nº 102, Bairro Centro.

**TÍTULO AQUISITIVO:** Loteamento registrado sob R.02-M.31.109, datado de 26/01/2.021. Matrícula anterior nº 31.109, deste Registro Imobiliário. Garça, 16 de Maio de 2023. O Substituto do Oficial, (Marcelo Carrascossi Sasso). Prot. 160.189, em 11/05/2023.

Em. R\$1.281 - demais emolumentos isentos. Selo Digital: 1197013F10A0000017903823L.

CERTIDÃO	CUSTAS
CERTIFICO E DOU FÉ, que a presente cópia, composta de 1, pág., foi extraída nos termos do art. 19, § 1º da Lei Federal nº 6.015/73, da matrícula 33588 , sobre a qual não há qualquer alienação ou ônus reais, ou ações reais e pessoais reipersecutórias, além do que nela contém.	Emolumentos ..... 40,91 Estado ..... 0,00 Sec. Fazenda ..... 0,00 Registro Civil ..... 0,00 Trib. Justiça ..... 0,00 Ministério Público ..... 0,00 Imposto Municipal ..... 0,00 TOTAL ..... 40,91
PRAZO DE VALIDADE	Conferência feita por:
Para fins do disposto no inciso IV do art. 1º do Dec. Federal nº 93.240/86, e letra "d" do item 12 do Cap. XIV do Provimento CGJ 58/89, a presente certidão é VALIDA POR 30 DIAS, a contar da data de sua emissão.	 Leticia Aparecida Parrera Escrivente Autorizada

Garça, 18 de maio de 2023




SELO DIGITAL

1197013F30A0000017903723L

Para conferir a procedência deste documento efetue a leitura do QR Code impresso ou acesse o endereço eletrônico <https://selodigital.tjsp.jus.br>

Oficial de Registro de Imóveis e Anexos - Comarca de Garça - SP  
LETISSIA APARECIDA PARRERA  
Escrivente Autorizada

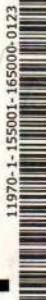

EXCELENTE MUNICÍPIO DE **Garça**

A empresa **M.F PASSARINHO - ARTIGOS ELETRÔNICOS ME**, inscrita no CNPJ nº13.206.514/0001-40, estabelecida no endereço **Rua antenor lara campos, nº 175 - Cascata**, no município de **Garça**, Estado de **São Paulo**, solicita de Vossa Excelência, nos termos do Edital de Credenciamento nº **1/2021**, a habilitação para recebimento de PERMISSÃO DE USO COM ENCARGOS de área localizada no '**Novo Distrito Empresarial V - “Carlos Augusto Teixeira Pinto”**', no Município de **Garça**, Estado de **São Paulo**, com as características abaixo descritas, de acordo com a Lei Municipal nº **5238/2018**.

Atenciosamente,

**M.F PASSARINHO - ARTIGOS ELETRÔNICOS ME**

Nome da Empresa

# **ANEXO I - PLANO DE NEGÓCIO**

## **Instalação de Empresa no Distrito empresarial**

### **'Novo Distrito Empresarial V - “Carlos Augusto Teixeira Pinto”'**

---

#### **CARACTERIZAÇÃO DA EMPRESA**

**Razão Social:** M.F PASSARINHO - ARTIGOS ELETRÔNICOS ME

**CNPJ:** 13.206.514/0001-40

**Data de fundação:** 04/02/2011 - 11 anos

**Inscrição Estadual:** 315029703111

**Inscrição Municipal:** 21545454

**Registro da Junta Comercial:** 35126610621

**Capital social autorizado, subscrito e/ou**

**integralizado:** R\$ 3.000,00

**Qual a atividade econômica principal à ser desenvolvida pela empresa na área empresarial:** Comercio Online

**Qual a representatividade da atividade principal da empresa em relação ao faturamento:** 100%

**Objetivo do pedido:** Realocar para a área empresarial

#### **RESPONSÁVEL E FORMAS DE CONTATO**

**Contato:** Marcio Fernando Passarinho

**Telefone:**

(14)-3737-0919

**Celular:**

(14) 9812-96065

**E-mail:** [luispaulo@piushop.com.br](mailto:luispaulo@piushop.com.br)

[www.piushop.com.br](http://www.piushop.com.br)

#### **ENDEREÇO**

**Logradouro:** Rua antenor lara campos, nº 175 - Cascata

**Cidade:** Garça - São Paulo

**CEP:** 17400-000

## ATOS CONSTITUTIVOS DA EMPRESA (FORMA JURÍDICA)

Acionistas/Sócios	Distribuição de vendas
sem socio	1%

## ENQUADRAMENTO DA EMPRESA

### **Breve relato do histórico da empresa:**

Situada na cidade de Garça, interior do estado de São Paulo, a Piu Shop é uma empresa que atua no ramo do e-commerce há quase 10 anos. Trabalhamos com diferentes tipos de produtos de diferentes segmentos, desde Segurança Domiciliar, Energia, Eletrônicos em Geral, Saúde e Bem Estar, e muitos outros. Tudo isso mantendo nosso foco em qualidade, tecnologia, preço baixo e no desejo de que sua experiência de compra seja o mais agradável possível.

### **Finalidade do projeto da empresa:**

A equipe PIU SHOP tem como intuito conquistar seu terreno próprio para seu aperfeiçoamento e expansão de nossas atividades. No momento, trabalhamos com um barracão alugado, que nos ajuda, porém, não dos da a opção de realizarmos nossas atividades como o planejado.

## INVESTIMENTO TOTAL PROJETADO

**Capital de giro:** R\$ 300.000,00

**Construções:** R\$ 400.000,00

**Instalações:** R\$ 100.000,00

**Maquinários:** R\$ 50.000,00

**Equipamentos:** R\$ 50.000,00

### **Outro investimentos:**

Não declarado

## CAPACIDADE INSTALADA (ATUAL)

**Capacidade de produção:** 500 pedidos diários.

**Insumos (matéria prima):**

Trabalhamos com o produto acabado.

**Linha de produtos:**

Eletrônicos e segurança em geral.

## TERRENO E ÁREA TOTAL A SER CONSTRUÍDA (M2)

**Área do terreno:** 2.000,00 M<sup>2</sup>

**Área à ser construída:**

1000

**Tempo previsto para edificação do imóvel:** 15 meses

**Tempo de execução do plano de negócio:** 24 meses

**Objetivo do pedido:** Realocar para a área empresarial

**A empresa possui previsão de uma futura expansão na área empresarial:** Sim

**Tempo previsto para a futura expansão:** 12 meses

## REQUISITOS DE INFRAESTRUTURA

Água e esgoto M <sup>3</sup> /dia	
Água	10.00 M <sup>3</sup>
Esgoto Industrial	Não informado
Energia Elétrica	
Potência instalada prevista	400 KvA
Demandas previstas	400 Kw
Consumo anual previsto	4.800 Mwh
Tensão do fornecimento	127 Kv

## EMPREGOS

**Empregos atuais:** 6

**Empregos previstos: 30**

**Tipos de mão de obra necessárias para a empresa:**

Vendedores

Operador de embalagens

Recursos Humanos

## INCENTIVOS

## GERAÇÃO DE IMPOSTOS E BENEFÍCIOS SOCIAIS

Tipo de Tributação da Empresa: Não declarado

### **Imposto sobre Circulação de Mercadorias e Serviços (ICMS)**

Valor	R\$ 100.000,00
Aliquota:	10%

### **Imposto Sobre Serviços (ISS)**

Valor	R\$ 0,01
-------	----------

### **Imposto sobre Produtos Industrializados (IPI)**

Valor	R\$ 0,01
-------	----------

### **Imposto de Renda Pessoa Jurídica (IRPJ)**

Valor	R\$ 10.000,00
Aliquota:	8%

### **Simples Nacional/DAS**

Valor	R\$ 500.000,00
Aliquota:	10%

**Outro impostos:**

Não declarado

## MERCADO DE ATUAÇÃO

Distribuição geográfica	Distribuição de vendas
Seu estado	100%

## OUTRAS INFORMAÇÕES QUE JULGAR NECESSÁRIO

Gostaríamos muito de conquistar nosso próprio terreno.

### FOTO OU LOGO DA EMPRESA



Os dados cadastrais da empresa foram atualizados em **21/02/2021**.

- (  ) Declaro para os devidos fins, que as informações acima prestadas neste Plano de Negócio, são a expressão da verdade.
- (  ) Declaro para os devidos fins, que li e aceito os termos do edital de credenciamento nº **1/2021**.
- (  ) Declaro para os devidos fins, que li e aceito as condições da lei municipal nº **5238/2018**.

Atenciosamente,

Garça, 21 de Fevereiro de 2021.

**Marcio Fernando Passarinho**

Responsável

# JUCESP - Junta Comercial do Estado de São Paulo

Ministério do Desenvolvimento, Indústria e Comércio Exterior  
 Secretaria de Comércio e Serviços  
 Departamento Nacional de Registro do Comércio - DNRC  
 Secretaria de Desenvolvimento Econômico, Ciência e Tecnologia



JUCESP PROTOCOLO

0.671.278/18-6

C. A. D. S. L.

ESCRITÓRIO REGIONAL DE MARILIA

## Requerimento de Empresário



170

NÚMERO DE IDENTIFICAÇÃO DO REGISTRO DE EMPRESA - NIRE DA SEDE  
 3512661062-1

NIRE DA FILIAL (somente para filiais)

NOME DO EMPRESÁRIO (completo, sem abreviaturas)  
**MARCIO FERNANDO PASSARINHO**

NATURAL DE (cidade e sigla do estado) <b>Garça</b>		UF <b>SP</b>	NACIONALIDADE <b>Brasileira</b>	SEXO <b>Masculino</b>
ESTADO CIVIL <b>Casado(a)</b>	REGIME DE BENS (se casado) <b>Comunhão parcial de bens</b>			
FILIAÇÃO (Pai) <b>JURANDYR PASSARINHO</b>		FILIAÇÃO (Mãe) <b>ELENICE MARIA ZANIRATO PASSARINHO</b>		
NASCIDO EM (data de nascimento) <b>05/05/1984</b>	IDENTIDADE (número) <b>25446677</b>	DIGITO <b>1</b>	DATA DE EXPEDIÇÃO <b>07/12/1989</b>	ÓRGÃO EMISSOR <b>SSP</b>
			UF <b>SP</b>	CPF (número) <b>317.300.668-28</b>

EMANCIPADO POR (forma de emancipação - somente no caso de menor)

DOMICILIADO NA (logradouro - rua, av, etc.) <b>AVENIDA PLINIO GUSTAVO AREDE DIAS</b>		NÚMERO <b>487</b>
BAIRRO/DISTRITO <b>JARDIM MONTE VERDE</b>		CEP <b>17400-000</b>
COMPLEMENTO		CÓDIGO DO MUNICÍPIO <b>5051</b>

MUNICÍPIO <b>Garça</b>		UF <b>SP</b>	PAÍS <b>Brasil</b>
<b>declara, sob as penas da lei, não estar impedido de exercer atividade empresarial, que não possui outro registro de empresário e requer à Junta Comercial do Estado de São Paulo sua inscrição.</b>			

ATO(S)  
**Alteração de Nome Empresarial; Alteração do Código de Atividade Econômica/ Objeto Social;**

NOME EMPRESARIAL <b>M.F. PASSARINHO ARTIGOS ELETRONICOS</b>		PORTO <b>ME</b>
LOGRADOURO (rua, av, etc.) <b>RUA ANTENOR LARA CAMPOS</b>		NÚMERO <b>175</b>
BAIRRO/DISTRITO <b>CASCATA</b>		CÓDIGO DO MUNICÍPIO <b>5051</b>
COMPLEMENTO		

MUNICÍPIO <b>Garça</b>		UF <b>SP</b>	PAÍS <b>Brasil</b>	CORREIO ELETRÔNICO (e-mail)
---------------------------	--	-----------------	-----------------------	-----------------------------

VALOR DO CAPITAL (R\$)	VALOR DO CAPITAL (por extenso)			
CÓDIGO DE ATIVIDADE Atividade Principal 4753900 Atividade(s) Secundária(s) 6810202	DESCRIÇÃO DE OBJETO <b>COMERCIO VAREJISTA DE EQUIPAMENTOS DE AUDIO E VIDEO INCLUSIVE CÂMERAS DE SEGURANÇA; ALUGUEL DE IMÓVEIS PROPRIOS</b>			
DATA DE INÍCIO DAS ATIVIDADES	NUMERO DE INSCRIÇÃO NO CNPJ <b>13.206.514/0001-40</b>	TRANSFERÊNCIA DE SEDE OU FILIAL DE OUTRA UF	UF	DEPENDE DE AUTORIZAÇÃO GOVERNAMENTAL <b>Permanece Inalterado</b>

ASSINATURA DA FIRMA PELO EMPRESÁRIO <b>M.F. PASSARINHO ARTIGOS ELETRONICOS</b>	<i>M. F. Passarinho Artigos Eletronicos</i>
---	---

DATA DA ASSINATURA <b>11/07/2018</b>	ASSINATURA DO EMPRESÁRIO (ou pelo representante/assistente/gerente/procurador) <b>MARCIO FERNANDO PASSARINHO (Empresário)</b>	<i>Marcio Fernando Passarinho</i>
---	--	-----------------------------------

**PARA USO EXCLUSIVO DA JUNTA COMERCIAL**

DEFERIDO

REGISTRO

CONTROLE INTERNET

023662009-6



1º TABELIÃO DE PROTESTO DE LETRAS E TÍTULOS DA COMARCA  
DE GARÇA

AV. DR. RAFAEL PAES DE BARROS N. 222, Cep. 17400-000 - Fone: (014)3406-2004



Nº Pedido 6425

CERTIDÃO

O 1º TABELIÃO DE PROTESTO DE LETRAS E TÍTULOS DE GARÇA, no uso de suas atribuições legais, CERTIFICA E DA FÉ, a pedido de: LUIS PAULO PASSARINHO que, pesquisados os índices de protesto, no PERÍODO DE 10 (Dez) anos e anterior a 27/01/2023, em nome de

M.F. PASSARINHO ARTIGOS ELETRONICOS

CNPJ 13.206.514/0001-40



NÃO CONSTA PROTESTO

\* \* \* \* \* \* \* \* \* \* \*  
\* \* \* \* \* \* \* \* \* \* \*  
Eu, MARCELO CARRASCOSSI SASSO - SUBSTITUTO DO TABELIÃO, conferei.  
Eu, MARCELO CARRASCOSSI SASSO - SUBSTITUTO DO TABELIÃO, subscrevo e Assino.

GARÇA, 31 de JANEIRO de 2023

MARCELO CARRASCOSSI SASSO  
SUBSTITUTO DO TABELIÃO  
Oficial de Registro de Imóveis e  
Anexos - Comarca de Garça - SP  
MARCELO CARRASCOSSI SASSO  
Substituto do Oficial



1197015IA0000001310123233

Tabelião	Estado	Carteira	Reg. Civil	Tribunal	Min. Pùb.	SCM	Imposto Municipal	TOTAL
20,52	5,84	3,98	1,08	1,42	0,98	0,21	1,02	35,05

Informações:

31/01/2023 09:29:24

- 1) VÁLIDA SOMENTE NO ORIGINAL.
- 2) As custas devidas foram recolhidas por guia.
- 3) Verifique a autenticidade da certidão, mediante a leitura do documento de identificação constante do código de barras acima.
- 4) Esta certidão se refere somente ao(s) nome(s) e números nela integralmente grafado(s), não abrangendo nomes diferentes ainda que próximos, semelhantes ou resultantes de erros de grafia.
- 5) A presente certidão refere-se à existência de protesto somente no período acima certificado, não excluindo a possibilidade da existência de protesto em períodos anteriores.

Para conferir a procedência deste documento efetue a leitura do QR Code impresso ou acesse o endereço eletrônico <https://selodigital.tjsp.jus.br>

**1º TABELIÃO DE PROTESTO DE LETRAS E TÍTULOS - GARÇA SP**

CNPJ: 49.887.383/0001-50

AV. DR. RAFAEL PAES DE BARROS N. 222 Fone/Fax: (014)3406-2004  
BEL PAULO ANTONIO IGNÁCIO DA SILVA - TABELIÃO

**RECIBO DE RETIRADA DE CERTIDÃO - PEDIDO N° 6073**

Nº Certidão	Oficial	Estado	Sec. Faz.	Reg. Civil	Trib. Just.	Min. Pùb.	SCM	I.M.	Total
6425	20,52	5,84	3,98	1,08	1,42	0,98	0,21	1,02	35,05

Oficial	Estado	Sec. Faz.	Reg. Civil	Trib. Just.	Min. pùb.	SCM	I.M.	Total
20,52	5,84	3,98	1,08	1,42	0,98	0,21	1,02	35,05

Recebi o valor acima  
Em 24/01/2023

MARCELO CARRASCOSSI SASSO  
SUBSTITUTO DO TABELIÃO

Em 24/01/2023, recebi uma via deste

CPF: 401.389.828-48  
documento

LUIS PAULO PASSARINHO  
nome legível

assinatura

RTARnn3 31 JAN 23

63540500011



# TABELIONATO DE NOTAS E PROTESTO DE LETRAS E TÍTULOS

## DA COMARCA DE GARÇA

RUA BARÃO DO RIO BRANCO, 257, Cep: 17400-000 - Fone: (14)3471-0309



Nº Pedido: 4337

### C E R T I D Ã O

O TABELIONATO DE NOTAS E PROTESTO DE LETRAS E TÍTULOS DE GARÇA, no uso de suas atribuições legais, CERTIFICA E DA FÉ, a pedido de: LUIS PAULO PASSARINHO que, pesquisados os Índices de protesto, no PÉRIODO DE 10 (Dez) anos e anterior a 27/01/2023, em nome de:



M.F. PASSARINHO ARTIGOS ELETRONICOS  
CNPJ 13.206.514/0001-40



NÃO CONSTA PROTESTO

\* \* \* \* \* \* \* \* \* \* \* \*  
\* \* \* \* \* \* \* \* \* \* \* \*  
Eu, LUIS CESAR SARTORI - ESCREVENTE SUBSTITUTO, conferi.  
Eu, LUIS CESAR SARTORI - ESCREVENTE SUBSTITUTO, subscrevo e Assino.

GARÇA, 31 de JANEIRO de 2023

LUIS CESAR SARTORI  
ESCREVENTE SUBSTITUTO

Matheus Gomes Molina Rodrigues  
Escrevente



1248185IA000000131012323P

Tabelião	Estado	Sec. Faz.	Reg. Civil	Tribunal	Min. Pùb.	SCM	Imposto Municipal	TOTAL
20,52	5,84	3,98	1,08	1,42	0,98	0,21	1,02	35,05

#### Informações:

31/01/2023 09:07:55

- 1) VÁLIDA SOMENTE NO ORIGINAL.
- 2) As custas devidas foram recolhidas por guia.
- 3) Verifique a autenticidade da certidão, mediante a leitura do documento de identificação constante do código de barras acima.
- 4) Esta certidão se refere somente ao(s) nome(s) e números nela integralmente grafado(s), não abrangendo nomes diferentes ainda que próximos, semelhantes ou resultantes de erros de grafia.
- 5) A presente certidão refere-se à existência de protesto somente no período acima certificado, não excluindo a possibilidade da existência de protesto em períodos anteriores.

Para conferir a procedência deste documento efetue a leitura do QR Code impresso ou acesse o endereço eletrônico <https://selodigital.tjsp.jus.br>



## TABELIONATO DE NOTAS E PROTESTO DE LETRAS E TÍTULOS

RUA BARÃO DO RIO BRANCO, 257 - CENTRO

17400-000 - GARÇA SP

Telefone: (14)3471-0309, CNPJ: 14.603.381/0001-08

### PEDIDO DE CERTIDÃO

PEDIDO Nº:  
\* 3945 - I \*

Prazo de entrega: 5 dias úteis.

Certidão solicitada no período de 10 (Dez) anos, em nome e/ou documento(s):

Nº Certidão 4337 - Tipo: CERTIDÃO DE PROTESTO

M.F. PASSARINHO ARTIGOS ELETRONICOS - CNPJ: 13.206.514/0001-40



#### Dados do Requerente:

Nome: LUIS PAULO PASSARINHO, CPF: 401.389.828-48 - Doc. 2:

E-Mail: - Telefone: (14) -

Endereço: - - /SP CEP: -

Nacionalidade:

Estado Civil:

Profissão:

Filiação do Requerente:

Oficial: 20,52 | Estado: 5,84 | S.F.: 3,98 | R.C.: 1,08 | T.J.: 1,42 | M.P.: 0,98 | S.C.M: 0,21 | I.M: 1,02 | TOTAL: 35,05  
Valor do Depósito: R\$ 35,05

LUIS CESAR SARTORI

ESCREVENTE SUBSTITUTO

Matheus Gomes Molina Rodrigues  
Escrevente

GARÇA-SP, 31 de JANEIRO de 2023.

O Requerente declara sob as penas da Lei que é de sua inteira responsabilidade os dados fornecidos para a expedição desta certidão  
Documento não procurados após 30 dias serão incinerados  
NÃO FORNECEMOS INFORMAÇÕES PELO TELEFONE

A certidão somente será entregue mediante apresentação deste Protocolo



**PODER JUDICIÁRIO**  
**TRIBUNAL DE JUSTIÇA DO ESTADO DE SÃO PAULO**  
**CERTIDÃO ESTADUAL DE DISTRIBUIÇÕES CÍVEIS**



**CERTIDÃO Nº: 3336525**

**FOLHA: 1/1**

A autenticidade desta certidão poderá ser confirmada pela internet no site do Tribunal de Justiça.

A Diretoria de Serviço Técnico de Informações Cíveis do(a) Comarca de São Paulo - Capital, no uso de suas atribuições legais,

**CERTIFICA E DÁ FÉ** que, pesquisando os registros de distribuições de **AÇÕES CÍVEIS, FAMÍLIA E SUCESSÕES, FALÊNCIAS, CONCORDATAS, RECUPERAÇÕES JUDICIAIS E EXTRAJUDICIAIS, EXECUÇÕES FISCAIS E JUIZADOS ESPECIAIS CÍVEIS**, no período de 10 (dez) anos anteriores a 29/01/2023, verificou **NADA CONSTAR** como réu/requerido/interessado em nome de: \*\*\*\*\*

**MARCIO FERNANDO PASSARINHO - ARTIGOS ELETRONICOS ME**, CNPJ: 13.206.514/0001-40, conforme indicação constante do pedido de certidão.\*\*\*\*\*

Esta certidão não aponta ordinariamente os processos em que a pessoa cujo nome foi pesquisado figura como autor(a). São apontados os feitos em tramitação cadastrados no sistema informatizado referentes a todas as Comarcas/Foros Regionais e Distritais do Estado de São Paulo.

A data de informatização de cada Comarca/Foro pode ser verificada no Comunicado SPI n.º 22/2019.

Esta certidão aponta os feitos distribuídos na 1<sup>a</sup> Instância, mesmo que estejam em grau de recurso, e não aponta os processos distribuídos há mais de 10 anos da data limite, ainda que estejam em andamento.

Não existe conexão com qualquer outra base de dados de instituição pública ou com a Receita Federal que verifique a identidade do NOME/RAZÃO SOCIAL com CPF/CNPJ. A conferência dos dados pessoais fornecidos pelo pesquisado é de responsabilidade exclusiva do destinatário da certidão.

A certidão em nome de pessoa jurídica considera os processos referentes à matriz e as filiais e poderá apontar feitos de homônimos não qualificados com tipos empresariais diferentes do nome indicado na certidão (EIRELI, S/C, S/S, EPP, ME, MEI, LTDA).

Esta certidão só tem validade mediante assinatura digital.

Esta certidão é sem custas.

São Paulo, 30 de janeiro de 2023.

**PEDIDO Nº:**

**0063482059**





**PODER JUDICIÁRIO**  
**TRIBUNAL DE JUSTIÇA DO ESTADO DE SÃO PAULO**  
**CERTIDÃO ESTADUAL DE DISTRIBUIÇÕES CRIMINAIS**



**CERTIDÃO Nº: 3332296**

**FOLHA: 1/1**

A autenticidade desta certidão poderá ser confirmada pela internet no site do Tribunal de Justiça.

A Diretoria de Serviço Técnico de Informações Criminais do(a) Comarca de São Paulo, no uso de suas atribuições legais,

**CERTIFICA E DÁ FÉ** que, pesquisando os registros de distribuições de **AÇÕES CRIMINAIS**, anteriores a 29/01/2023, verificou **NADA CONSTAR** contra: \*\*\*\*\*

**MARCIO FERNANDO PASSARINHO - ARTIGOS ELETRÔNICOS ME**, CNPJ: 13.206.514/0001-40, conforme indicação constante do pedido de certidão.\*\*\*\*\*

É NEGATIVA, nos termos do art. 8º, § 1º, da Res. CNJ nº 121/2010, a certidão na qual constem apenas inquéritos policiais, ou processos sem condenação transitada em julgado, ou em caso de gozo de sursis ou com pena já cumprida ou extinta. Esta certidão PODERÁ SER COMPLETADA COM AS CERTIDÕES DE OBJETO E PÉ DOS FEITOS NELA APONTADOS, solicitadas diretamente aos respectivos juízos, para indicação da situação em cada um deles.

Feitos relacionados somente ao nome pesquisado, NÃO QUALIFICADO(A), em razão da inexistência de dados completos na base do Distribuidor, podem se referir a HOMÔNIMOS, e não à pessoa pesquisada. Nessa hipótese, esta certidão poderá ser acompanhada de declaração de homonímia do interessado, conforme modelo disponível em <http://www.tjsp.jus.br/Certidões/Certidões/CertidõesPrimeiraInstancia>. Certidão com apontamentos apenas nesse campo considera-se NEGATIVA, nos termos do art. 8º, § 2º, da Res. CNJ nº 121/2010. Instruções para a correção de apontamento desatualizado ou para obtenção de certidão de homonímia estão disponíveis no endereço acima indicado, na aba DÚVIDAS FREQUENTES.

ESTA CERTIDÃO NÃO VALE PARA FINS ELEITORAIS. Ela abrange os feitos criminais e dos Juizados Especiais Criminais cadastrados no sistema informatizado referentes a todas as Comarcas/Foros Regionais e Distritais do Estado de São Paulo e os constantes das fichas manuais da Comarca emitente. A data de informatização de cada Comarca está disponível em <http://www.tjsp.jus.br/Download/PrimeiraInstancia/pdf/Comunicado.22.2019.pdf> - Com. SPI nº 22/2019.

VÁLIDA SOMENTE MEDIANTE ASSINATURA DIGITAL, PODENDO SER CONFIRMADA EM <https://esaj.tjsp.jus.br/sco/abrirConferencia.do>

Esta certidão é sem custas.

São Paulo, 30 de janeiro de 2023.

**PEDIDO Nº:**

**0063478628**





**PODER JUDICIÁRIO  
JUSTIÇA FEDERAL  
TRIBUNAL REGIONAL FEDERAL DA 3a REGIÃO  
CERTIDÃO JUDICIAL CÍVEL  
Abrangência - Seção Judiciária de São Paulo  
N. 2023/000000639791**

CERTIFICAMOS, na forma da lei, que, consultando os sistemas processuais abaixo indicados, **NÃO CONSTAM**, até a presente data e hora, PROCESSOS de classes **CÍVEIS** em tramitação contra: **MARCIO FERNANDO PASSARINHO - ARTIGOS ELETRÔNICOS ME ou CNPJ nº 13.206.514/0001-40**.

Certidão **emitida em:** 30/01/2023, às 16:03:52 (data e hora de Brasília).

**Observações:**

- a) A autenticidade desta certidão poderá ser verificada, no prazo de 90 (noventa) dias, por qualquer interessado no site do TRIBUNAL REGIONAL FEDERAL DA 3a REGIÃO, endereço <https://web.trf3.jus.br/certidao-regional/CertidaoCivilEleitoralCriminal/VerificarAutenticidade>, com base no código de segurança **E0A2B159C794B896**.
- b) A pesquisa realizada com base no CPF informado abrange processos em que o titular ou seu eventual espólio figure como parte;
- c) Nos casos do § 1º do art. 4º da Resolução n. 680/2020 (CPF não informado), o nome indicado para a consulta será de responsabilidade do solicitante da certidão, devendo a titularidade ser conferida pelo interessado e destinatário;
- d) Certidão expedida gratuitamente e nos termos da Resolução CNJ n. 121/2010, Resolução CJF n. 680/2020 e Resolução PRES n. 529/2022;
- e) Certidão emitida em consulta ao Sistema de Acompanhamento e Informações Processuais do 1º Grau e no PJe - Sistema Processual Eletrônico;
- f) A pesquisa abrange registros desde 25/04/1967 até a presente data, na Justiça Federal de 1º Grau, Seção Judiciária de São Paulo.

Seção Judiciária de São Paulo / Núcleo de Apoio Judiciário  
admsp-nuaj@trf3.jus.br - (11) 3225-8666





**PODER JUDICIÁRIO  
JUSTIÇA FEDERAL  
TRIBUNAL REGIONAL FEDERAL DA 3a REGIÃO  
CERTIDÃO JUDICIAL CRIMINAL NEGATIVA  
Abrangência - Regional  
N. 2023/000000644074**

CERTIFICAMOS, na forma da lei, que, consultando os sistemas processuais abaixo indicados, **NÃO CONSTAM**, até a presente data e hora, PROCESSOS de classes **CRIMINAIS** contra: **MARCIO FERNANDO PASSARINHO - ARTIGOS ELETRONICOS ME ou CNPJ nº 13.206.514/0001-40.**

Certidão **emitida em:** 30/01/2023, às 17:11:12 (data e hora de Brasília).

**Observações:**

- a) A autenticidade desta certidão poderá ser verificada, no prazo de 90 (noventa) dias, por qualquer interessado no site do TRIBUNAL REGIONAL FEDERAL DA 3a REGIÃO, endereço <https://web.trf3.jus.br/certidao-regional/CertidaoCivilEleitoralCriminal/VerificarAutenticidade>, com base no código de segurança **F9FA316338F3C551**.
- b) A pesquisa realizada com base no CPF informado abrange processos em que o titular ou seu eventual espólio figure como parte;
- c) Nos casos do § 1º do art. 4º da Resolução n. 680/2020 (CPF não informado), o nome indicado para a consulta será de responsabilidade do solicitante da certidão, devendo a titularidade ser conferida pelo interessado e destinatário;
- d) Certidão expedida gratuitamente e nos termos da Resolução CNJ n. 121/2010, Resolução CJF n. 680/2020 e Resolução PRES n. 529/2022;
- e) Certidão emitida em consulta ao Sistema de Acompanhamento e Informações Processuais do 1º Grau e do 2º Grau e ao PJe - Sistema Processual Eletrônico;
- f) A pesquisa abrange registros desde 25/04/1967 até a presente data, na Justiça Federal de 1º Grau, Seção Judiciária de São Paulo, desde 22/09/1980 na Seção Judiciária de Mato Grosso do Sul e desde 30/03/1989 no Tribunal Regional Federal da 3ª Região (2º Grau).

Tribunal Regional Federal da 3ª Região / Secretaria Judiciária  
seju@trf3.jus.br - Av. Paulista, n. 1842, Torre Sul, 14º andar, São Paulo/SP

Seção Judiciária de São Paulo / Núcleo de Apoio Judiciário  
admsp-nuaj@trf3.jus.br - (11) 3225-8666

Seção Judiciária de Mato Grosso do Sul / Núcleo de Apoio Judiciário  
admms-nuaj@trf3.jus.br - Rua Delegado Carlos Eduardo Bastos de Oliveira ,128 - Campo Grande - MS





SERVIÇO PÚBLICO FEDERAL  
MINISTÉRIO DA JUSTIÇA E SEGURANÇA PÚBLICA  
POLÍCIA FEDERAL

**CERTIDÃO DE ANTECEDENTES CRIMINAIS**

Nº 14153982023

**A Polícia Federal CERTIFICA**, após pesquisa no Sistema Nacional de Informações Criminais - SINIC, que até a presente data, **NÃO CONSTA** decisão judicial condenatória com trânsito em julgado\* em nome de **MARCIO FERNANDO PASSARINHO**, nacionalidade BRASILEIRO, filho(a) de JURANDYR PASSARINHO e ELENICE MARIA ZANIRATO PASSARINHO, nascido(a) aos 05/05/1984, natural de GARCA/SP, documento de identificação 254466771 SSP/SP, CPF 317.300.668-28.

**Observações:**

- 1) \*Certidão expedida nos termos do Art. 20, Parágrafo Único do Código de Processo Penal. “Nos atestados de antecedentes que lhe forem solicitados, a autoridade policial não poderá mencionar quaisquer anotações referentes à instauração de inquérito contra os requerentes”;
- 2) Certidão expedida gratuitamente por meio da Internet em conformidade com a Instrução Normativa nº 005/2008-DG/PF;
- 3) Esta certidão foi expedida com base nos dados informados e somente será válida com a apresentação de documento de identificação para confirmação dos dados;**
- 4) A autenticidade desta certidão DEVERÁ ser confirmada na página da Polícia Federal, no endereço ([http://www\(pf.gov.br](http://www(pf.gov.br))
- 5) Esta certidão é válida por 90 dias.

Brasília-DF, 14:03 de 26/01/2023



14153982023



## Atestado de Antecedentes Criminais

IIRGD - Instituto de Identificação Ricardo Gumbleton Daunt

Secretaria da  
Segurança Pública

GOVERNO DO ESTADO DE  
**SÃO PAULO**

**Nome:** MARCIO FERNANDO PASSARINHO  
**Nº RG de SP:** 25446677 - 1  
**Filiação:** JURANDYR PASSARINHO  
ELENICE MARIA ZANIRATO PASSARINHO  
**Data de Nascimento:** 05/05/1984



Atesto que, para a combinação de dados de qualificação acima informada, **NÃO** existe registro de antecedentes judiciário-criminais, até a presente data, no instituto de Identificação Ricardo Gumbleton Daunt.

**IMPORTANTE:**

Este atestado é válido somente com a apresentação de documento de identidade oficial com os mesmos dados de qualificação acima indicados.

  
Maurício José Lemos Freire  
Delegado Divisionário de Polícia do IIRGD / DIPOL / PCSP

Este atestado foi emitido em **30/01/2023**, às **16:14** horas e está disponível para consulta no endereço da internet:  
<http://www3.ssp.sp.gov.br/aacweb/validar-atestado>

d4e04fb6-aec1-46f2-9362-67ff505ca698

São Paulo, [30/01/2023]

Ao [ ]

**O BANCO SANTANDER (BRASIL) S/A**, instituição financeira com sede na capital do Estado de São Paulo, na Avenida Presidente Juscelino Kubitschek, 2041 e 2235 - Bloco A, Vila Olímpia, CEP 04543-011, inscrita no CNPJ/CPF sob nº 90.400.888/0001-42 (“Banco”), a pedido de [MARCIO FERNANDO PASSARINHO ARTIGOS ELETRONICOS ME], com sede na [RUA ANTENOR LARA CAMPOS, 175 - CASCATA, GARÇA- SP - CEP: 17400-000], inscrito no CNPJ/MF sob o nº. [13206514000140], cliente do Banco desde [28/11/2011] (“Cliente”), atesta que, até a presente data, não consta de seus registros qualquer fato que o desabone financeiramente.

Este atestado é fornecido a pedido do Cliente, não implicando, tácita ou mesmo implicitamente, qualquer compromisso para o Banco quanto à concessão de crédito para o Cliente, na forma de empréstimo, financiamento ou qualquer outra, nem, tampouco, quanto à outorga de garantia a qualquer obrigação assumida pelo Cliente em favor de quem quer que seja, inclusive o(s) destinatário(s) do presente atestado.

O Banco ressalta, ainda, que não tem ou terá, direta ou indiretamente, qualquer responsabilidade pelas informações ora prestadas, inclusive em relação (i) à permanência do Cliente como cliente desta instituição; (ii) à idoneidade do Cliente perante quaisquer terceiros; ou, ainda, (iii) à utilização, por quem quer que seja, das informações ora prestadas, não estando o Banco, ademais, obrigado a atualizar e/ou retificar os termos do presente atestado ou as informações ora prestadas em razão de qualquer circunstância ou evento futuros.



Mariana de Oliveira Vasconcellos  
Gerente de Relacionamento  
809296

---

**BANCO SANTANDER (BRASIL) S/A**

**PF**

Central de Atendimento Empresarial: 4004 2125 (capitais e regiões metropolitanas) ou 0800 726 2125 (demais localidades). Pessoas com deficiência auditiva ou de fala: 0800 723 5007. SAC: 0800 762 7777 e para pessoas com deficiência auditiva ou de fala: 0800 771 0401. Ouvidoria: 0800 726 0322 e para pessoas com deficiência auditiva ou de fala: 0800 771 0301. Das 9h as 18h, de segunda a sexta-feira, exceto feriados



## ATESTADO DE IDONEIDADE FINANCEIRA

São Paulo, [31/01/2023]

Ao [ ]

**O BANCO SANTANDER (BRASIL) S/A**, instituição financeira com sede na capital do Estado de São Paulo, na Avenida Presidente Juscelino Kubitschek, 2041 e 2235 - Bloco A, Vila Olímpia, CEP 04543-011, inscrita no CNPJ/CPF sob nº 90.400.888/0001-42 (“Banco”), a pedido de [MARCIO FERNANDO PASSARINHO], com sede na [RUA ANTENOR LARA CAMPOS, 175 - CASCATA, GARÇA-SP - CEP: 17400-000 ], inscrito no CNPJ/MF sob o nº. [317.300.668-28], cliente do Banco desde [17/06/2010] (“Cliente”), atesta que, até a presente data, não consta de seus registros qualquer fato que o desabone financeiramente.

Este atestado é fornecido a pedido do Cliente, não implicando, tácita ou mesmo implicitamente, qualquer compromisso para o Banco quanto à concessão de crédito para o Cliente, na forma de empréstimo, financiamento ou qualquer outra, nem, tampouco, quanto à outorga de garantia a qualquer obrigação assumida pelo Cliente em favor de quem quer que seja, inclusive o(s) destinatário(s) do presente atestado.


O Banco ressalta, ainda, que não tem ou terá, direta ou indiretamente, qualquer responsabilidade pelas informações ora prestadas, inclusive em relação (i) à permanência do Cliente como cliente desta instituição; (ii) à idoneidade do Cliente perante quaisquer terceiros; ou, ainda, (iii) à utilização, por quem quer que seja, das informações ora prestadas, não estando o Banco, ademais, obrigado a atualizar e/ou retificar os termos do presente atestado ou as informações ora prestadas em razão de qualquer circunstância ou evento futuros.

Mariana de Oliveira Vasconcelos  
Gerente de Relacionamento  
609296

**BANCO SANTANDER (BRASIL) S/A**

PF

Central de Atendimento Empresarial: 4004 2125 (capitais e regiões metropolitanas) ou 0800 726 2125 (demais localidades). Pessoas com deficiência auditiva ou de fala: 0800 723 5007. SAC: 0800 762 7777 e para pessoas com deficiência auditiva ou de fala: 0800 771 0401. Ouvidoria: 0800 726 0322 e para pessoas com deficiência auditiva ou de fala: 0800 771 0301. Das 9h as 18h, de segunda a sexta-feira, exceto feriados

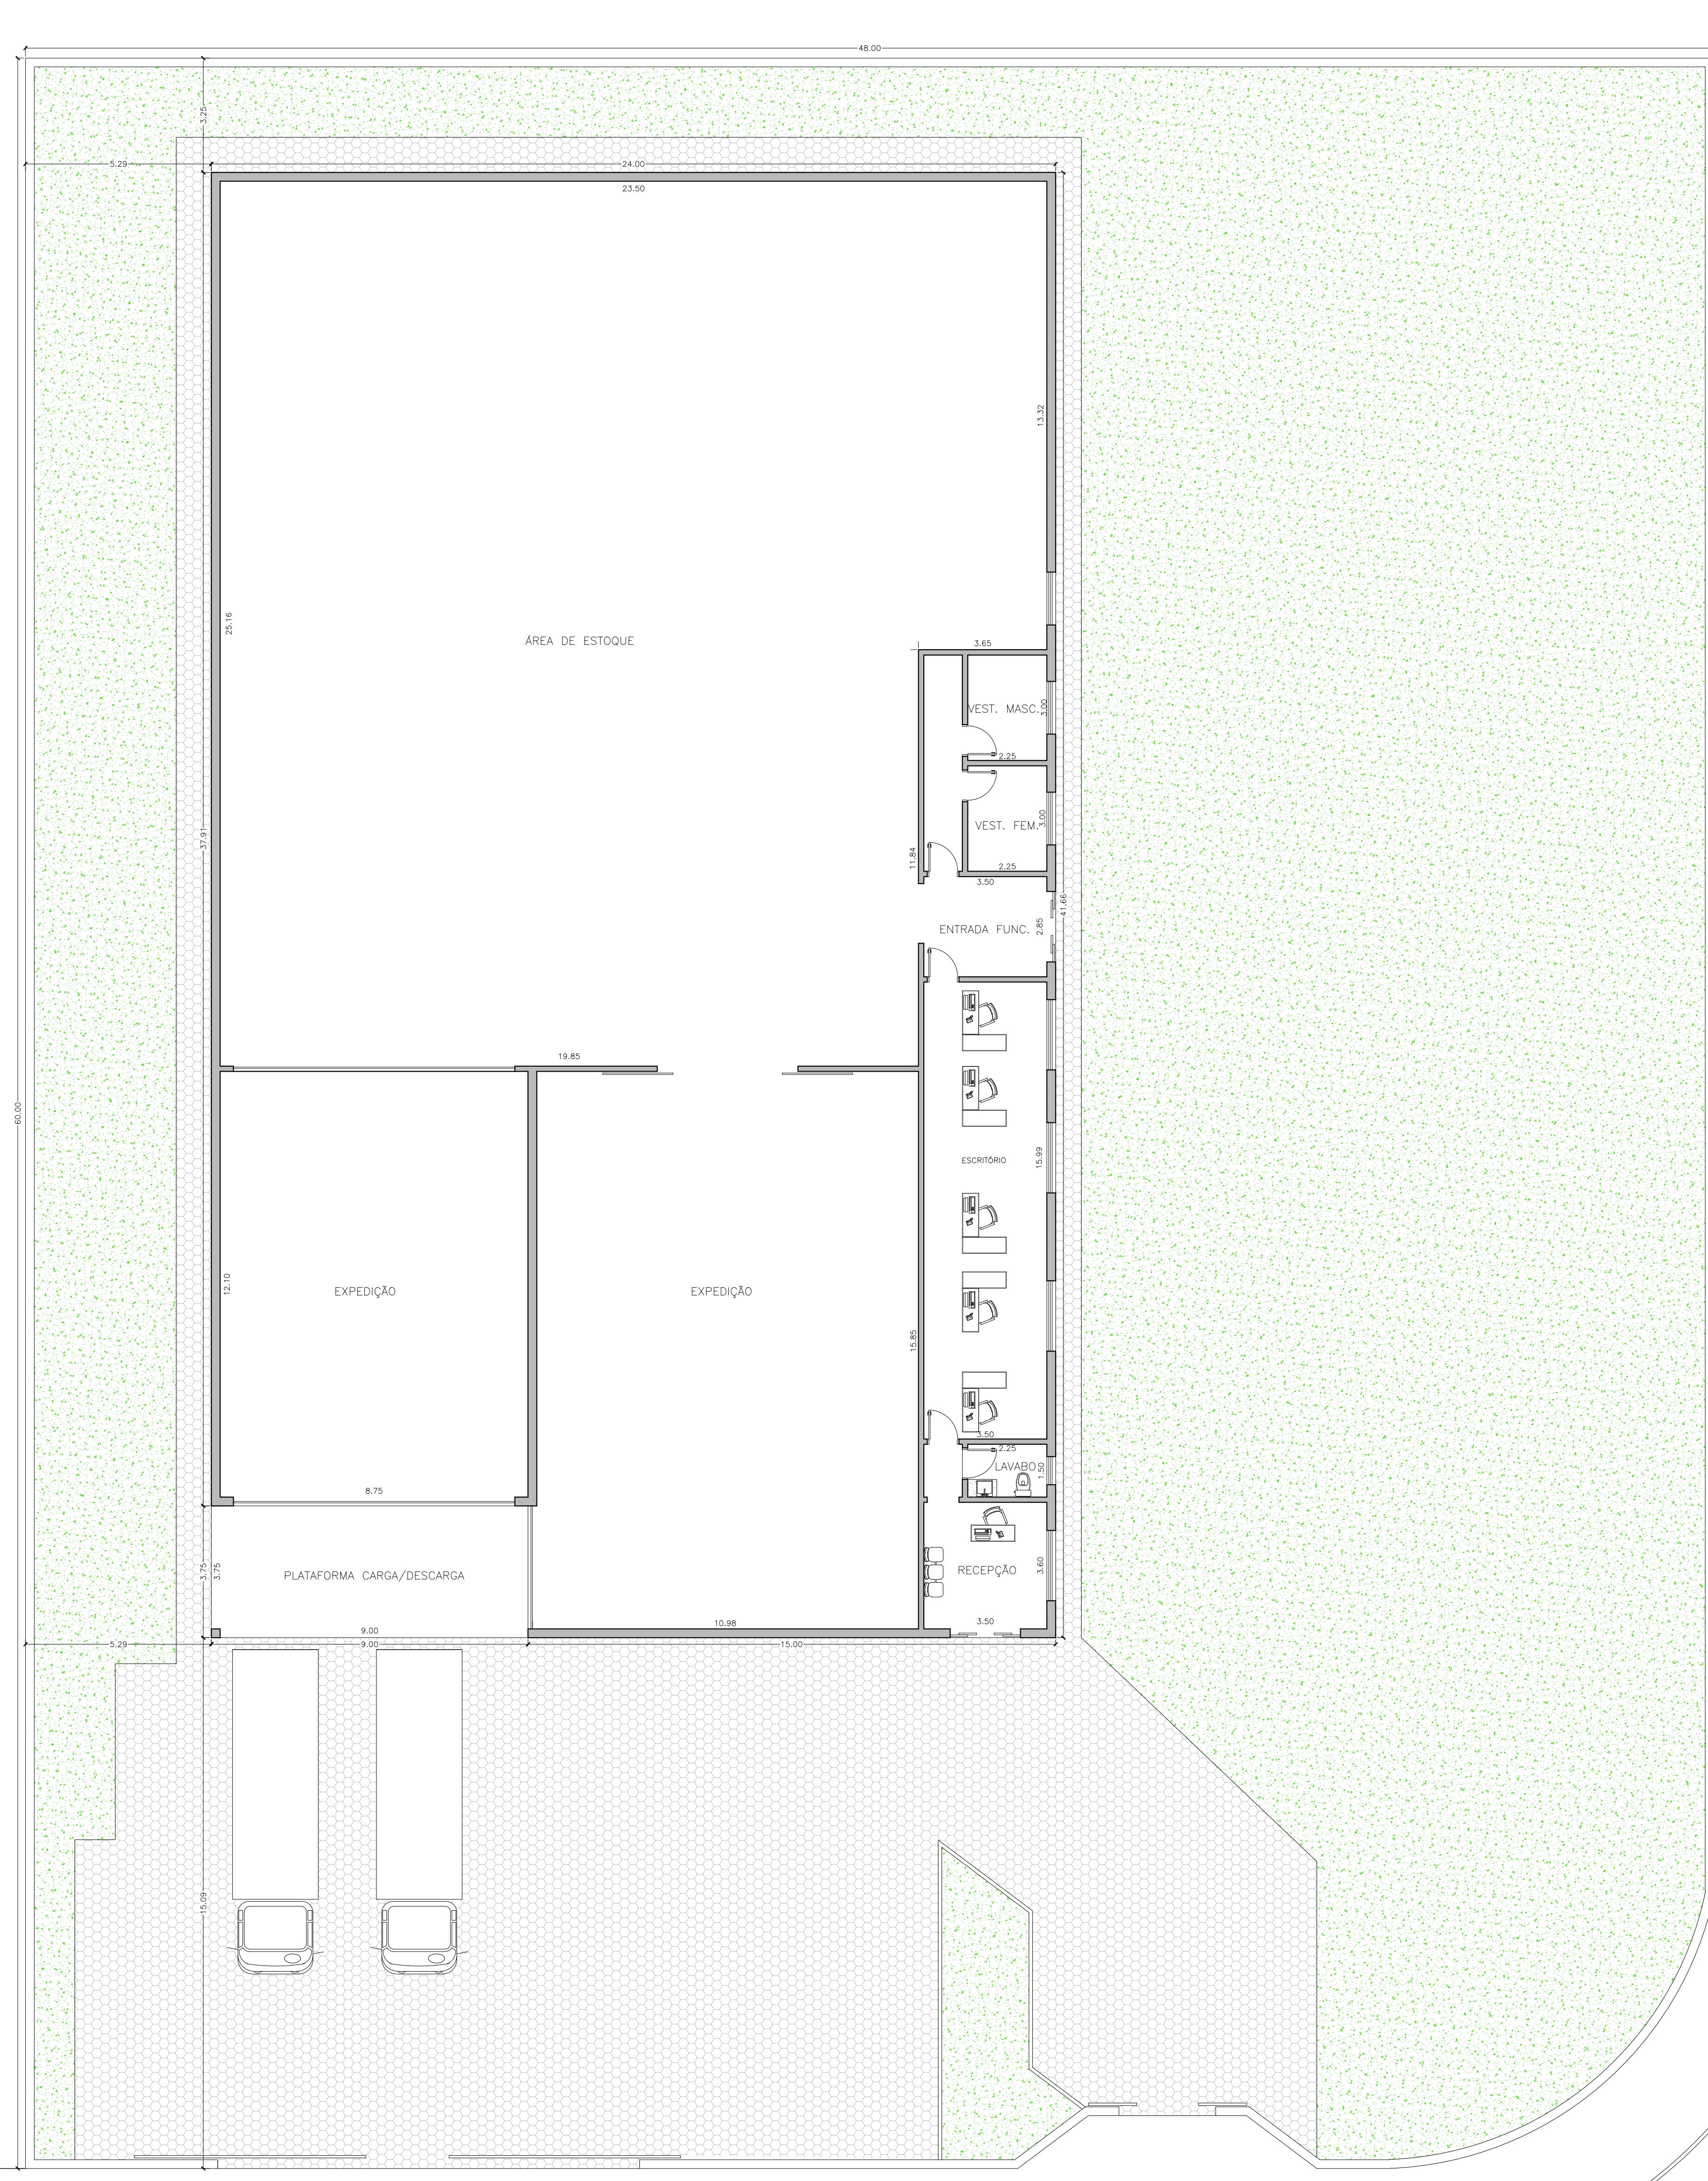

ÁREAS	
TERRENO	2.900,09m <sup>2</sup>
CONSTRUÇÃO	1.000,00m <sup>2</sup>



PROPRIETÁRIO  
 M. PASSARINHO ARTIGOS ELETRÔNICOS ME  
 LOCAL  
 AVENIDA MARGINAL – QUADRA "D" – LOTES 01 E 02  
 DISTRITO: EMPRESARIAL V – "CARLOS AUGUSTO TEICEIRA PINTO" – GARÇA/SP  
 ASSUNTO  
 PROJETO PARA UM INDÚSTRIA DE PRODUTOS  
 ELETRÔNICOS  
 TÍTULO  
 PLANTA BAIXA  
 ESCALA  
 1:100  
 DATA  
 01/2023  
 RESPONSÁVEL TÉCNICO  
 MARCELO CHAVES ZAGO – Engº Civil – CREA 5060680810

**CHAVES Engenharia e Arquitetura**

ITEM	SERVIÇO	EXECUTADO		1		2		3		4		5		6
		R\$	%	R\$	%	R\$	%	R\$	%	R\$	%	R\$	%	
1	Despesas Iniciais	48.000,00		48.000,00	100,00%		100,00%		100,00%		100,00%		100,00%	
2	Serviços Gerais e Administração													
3	Movimento de Terra e Fundações	110.800,18		10.800,18	9,75%	50.000,00	54,87%	50.000,00	100,00%		100,00%		100,00%	
4	Estrutura	98.800,00								40.000,00	40,49%	37.000,00	77,94%	21.800,00
5	Alvenaria	389.800,00								150.000,00	38,48%	150.000,00	76,96%	89.800,00
6	Cobertura	306.890,00												80.000,00
7	Tratamento	3.600,00								3.600,00	100,00%		100,00%	
8	Instalações Hidráulicas	35.000,00		3.000,00	8,57%		8,57%		8,57%		8,57%		8,57%	
9	Instalações Elétricas	60.000,00		3.000,00	5,00%		5,00%		5,00%	2.000,00	8,33%	2.000,00	11,67%	2.000,00
10	Emboço e Reboco													
11	Azulejos													
12	Revestimentos Especiais	6.576,00												
13	Pisos de Madeira													
14	Pisos Especiais	56.008,00												
15	Esquadrias de Madeira													
16	Esquadrias Metálicas	66.400,00												
17	Vidros													
18	Pintura	110.000,00												
19	Limpeza	5.000,00												
20	Diversos													
21	Documentos													
22														
<b>TOTAL</b>		<b>1.296.874,18</b>												
<b>TOTAL EXECUTADO</b>				64.800,18	5,00%	50.000,00	8,85%	50.000,00	12,71%	195.600,00	27,79%	189.000,00	42,36%	193.600,00
<b>OBS:-</b>													ENG. C	

CRONOGRAMA FÍSICO - FINANCEIRO												* <b>TOTAL</b>	
%	7		8		9		10		11		12		* <b>TOTAL</b>
	R\$	%	R\$	%	R\$	%	R\$	%	R\$	%	R\$	%	
100,00%		100,00%		100,00%		100,00%		100,00%		100,00%		100,00%	48.000,00 100,00%
100,00%		100,00%		100,00%		100,00%		100,00%		100,00%		100,00%	110.800,18 100,00%
100,00%		100,00%		100,00%		100,00%		100,00%		100,00%		100,00%	98.800,00 100,00%
100,00%		100,00%		100,00%		100,00%		100,00%		100,00%		100,00%	389.800,00 100,00%
100,00%		100,00%		100,00%		100,00%		100,00%		100,00%		100,00%	306.890,00 100,00%
26,07%	180.000,00	84,72%	46.890,00	100,00%		100,00%		100,00%		100,00%		100,00%	3.600,00 100,00%
100,00%		100,00%		100,00%		100,00%		100,00%		100,00%		100,00%	35.000,00 100,00%
8,57%		8,57%		8,57%	20.000,00	65,71%	12.000,00	100,00%		100,00%		100,00%	60.000,00 100,00%
15,00%		15,00%		15,00%		15,00%		15,00%	32.000,00	68,33%	19.000,00	100,00%	
									6.576,00	100,00%		100,00%	6.576,00 100,00%
													56.008,00 100,00%
													66.400,00 100,00%
													110.000,00 100,00%
													5.000,00 100,00%
													1.296.874,18 100%
57,29%	216.400,00	73,98%	132.899,00	84,23%	40.000,00	87,31%	52.000,00	91,32%	68.576,00	96,61%	44.000,00	100,00%	100,00%
ENDEREÇO COMPLETO DA OBRA													PROPOSTA
CIVIL MARCELO CHAVES ZAGO CREA 5060680810				AV. MARGINAL, Q-D, L-01 E 02, DISTRITO EMPRESARIAL, GARÇA-SP					MF PASSARINHO ARTIGOS ELETRÔNICOS				



**MINISTÉRIO DA FAZENDA**  
Secretaria da Receita Federal do Brasil  
Procuradoria-Geral da Fazenda Nacional

**CERTIDÃO POSITIVA COM EFEITOS DE NEGATIVA DE DÉBITOS RELATIVOS AOS TRIBUTOS FEDERAIS E À DÍVIDA ATIVA DA UNIÃO**

**Nome: M.F. PASSARINHO ARTIGOS ELETRONICOS**  
**CNPJ: 13.206.514/0001-40**

Ressalvado o direito de a Fazenda Nacional cobrar e inscrever quaisquer dívidas de responsabilidade do sujeito passivo acima identificado que vierem a ser apuradas, é certificado que:

1. constam débitos administrados pela Secretaria da Receita Federal do Brasil (RFB) com exigibilidade suspensa nos termos do art. 151 da Lei nº 5.172, de 25 de outubro de 1966 - Código Tributário Nacional (CTN), ou objeto de decisão judicial que determina sua desconsideração para fins de certificação da regularidade fiscal, ou ainda não vencidos; e
2. constam nos sistemas da Procuradoria-Geral da Fazenda Nacional (PGFN) débitos inscritos em Dívida Ativa da União (DAU) com exigibilidade suspensa nos termos do art. 151 do CTN, ou garantidos mediante bens ou direitos, ou com embargos da Fazenda Pública em processos de execução fiscal, ou objeto de decisão judicial que determina sua desconsideração para fins de certificação da regularidade fiscal.

Conforme disposto nos arts. 205 e 206 do CTN, este documento tem os mesmos efeitos da certidão negativa.

Esta certidão é válida para o estabelecimento matriz e suas filiais e, no caso de ente federativo, para todos os órgãos e fundos públicos da administração direta a ele vinculados. Refere-se à situação do sujeito passivo no âmbito da RFB e da PGFN e abrange inclusive as contribuições sociais previstas nas alíneas 'a' a 'd' do parágrafo único do art. 11 da Lei nº 8.212, de 24 de julho de 1991.

A aceitação desta certidão está condicionada à verificação de sua autenticidade na Internet, nos endereços <<http://rfb.gov.br>> ou <<http://www.pgfn.gov.br>>.

Certidão emitida gratuitamente com base na Portaria Conjunta RFB/PGFN nº 1.751, de 2/10/2014.  
Emitida às 14:02:33 do dia 13/03/2023 <hora e data de Brasília>.

Válida até 09/09/2023.

Código de controle da certidão: **1F6D.4D58.05CA.3B3F**

Qualquer rasura ou emenda invalidará este documento.



# PROCURADORIA GERAL DO ESTADO

## Procuradoria da Dívida Ativa

### Certidão Negativa de Débitos Tributários

da

### Dívida Ativa do Estado de São Paulo

CNPJ Base: 13.206.514

Ressalvado o direito de a Fazenda do Estado de São Paulo cobrar ou inscrever quaisquer dívidas de responsabilidade da pessoa jurídica/física acima identificada que vierem a ser apuradas, é certificado que:

**não constam débitos inscritos em Dívida Ativa de responsabilidade do Interessado(a).**

Tratando-se de CRDA emitida para pessoa jurídica, a pesquisa na base de dados é feita por meio do CNPJ Base, de modo que a certidão negativa abrange todos os estabelecimentos do contribuinte, cuja raiz do CNPJ seja aquela acima informada.



Certidão nº 43473466

Folha 1 de 1

Data e hora da emissão 26/01/2023 13:36:39

(hora de Brasília)

Validade 30 (TRINTA) dias, contados da emissão.

Certidão emitida nos termos da Resolução Conjunta SF-PGE nº 2, de 9 de maio de 2013.

Qualquer rasura ou emenda invalidará este documento.

A aceitação desta certidão está condicionada à verificação de sua autenticidade no sítio  
<http://www.dividaativa.pge.sp.gov.br>



**Prefeitura Municipal de Garça**  
**Departamento de Fiscalização Tributária e Rendas**  
Praça Hilmar Machado de Oliveira, 102 - CENTRO - GARÇA  
CNPJ: 44.518.371/0001-35



## **CERTIDÃO NEGATIVA**

DO MOBILIÁRIO

Código	Data Abertura	Situação	CPF/CNPJ
<b>001767111</b>	<b>31/01/2011</b>	<b>01 - Ativo</b>	<b>13.206.514/0001-40</b>
Razão Social			Inscrição Municipal
<b>MARCIO FERNANDO PASSARINHO - ARTIGOS ELETRONICOS - ME</b>			<b>1767111</b>
Nome Fantasia			
<b>PIU - SHOP</b>			
Logradouro		Número	Complemento
<b>Rua ANTENOR LARA CAMPOS</b>		<b>175</b>	
Bairro		Cep	
<b>CASCATA</b>		<b>17400000</b>	
Cidade		UF	
<b>GARÇA</b>		<b>SP</b>	
Atividade			
<b>COMÉRCIO VAREJISTA ESPECIALIZADO DE ELETRODOMÉSTICO E EQUIPAMENTOS DE ÁUDIO E VÍDEO.</b>			

CERTIFICO, para os devidos fins, a pedido via internet, que o Cadastro Mobiliário acima descrito, encontra-se quite com o Erário Municipal, até a presente data. ATENÇÃO: Fica ressalvado o direito da Fazenda Municipal de exigir o recolhimento de débitos, tributários ou não, constituido anteriormente a esta data mesmo durante a vigência desse prazo.

Emitida às 14:48:56 do dia 26/01/2023

Válida até 25/07/2023

Código de Controle da Certidão/Número 295EBD43A6CD7261

Certidão emitida gratuitamente.

Atenção: qualquer rasura ou emenda invalidará este documento.

[Voltar](#)[Imprimir](#)

## **Certificado de Regularidade do FGTS - CRF**

**Inscrição:** 13.206.514/0001-40

**Razão  
Social:** M F PASSARINHO ARTIGOS ELETRONICOS

**Endereço:** R ANTENOR LARA CAMPOS 175 / CASCATA / GARCA / SP / 17400-136

A Caixa Econômica Federal, no uso da atribuição que lhe confere o Art. 7, da Lei 8.036, de 11 de maio de 1990, certifica que, nesta data, a empresa acima identificada encontra-se em situação regular perante o Fundo de Garantia do Tempo de Serviço - FGTS.

O presente Certificado não servirá de prova contra cobrança de quaisquer débitos referentes a contribuições e/ou encargos devidos, decorrentes das obrigações com o FGTS.

**Validade:** 17/01/2023 a 15/02/2023

**Certificação Número:** 2023011701410586935314

Informação obtida em 25/01/2023 16:11:23

A utilização deste Certificado para os fins previstos em Lei esta condicionada a verificação de autenticidade no site da Caixa:  
**www.caixa.gov.br**



PODER JUDICIÁRIO  
JUSTIÇA DO TRABALHO

## **CERTIDÃO NEGATIVA DE DÉBITOS TRABALHISTAS**

Nome: M.F. PASSARINHO ARTIGOS ELETRONICOS (MATRIZ E FILIAIS)

CNPJ: 13.206.514/0001-40

Certidão nº: 3625171/2023

Expedição: 25/01/2023, às 17:21:50

Validade: 24/07/2023 - 180 (cento e oitenta) dias, contados da data de sua expedição.

Certifica-se que **M.F. PASSARINHO ARTIGOS ELETRONICOS (MATRIZ E FILIAIS)**, inscrito(a) no CNPJ sob o nº **13.206.514/0001-40**, **NÃO CONSTA** como inadimplente no Banco Nacional de Devedores Trabalhistas.

Certidão emitida com base nos arts. 642-A e 883-A da Consolidação das Leis do Trabalho, acrescentados pelas Leis ns.º 12.440/2011 e 13.467/2017, e no Ato 01/2022 da CGJT, de 21 de janeiro de 2022. Os dados constantes desta Certidão são de responsabilidade dos Tribunais do Trabalho.

No caso de pessoa jurídica, a Certidão atesta a empresa em relação a todos os seus estabelecimentos, agências ou filiais.

A aceitação desta certidão condiciona-se à verificação de sua autenticidade no portal do Tribunal Superior do Trabalho na Internet (<http://www.tst.jus.br>).

Certidão emitida gratuitamente.

### **INFORMAÇÃO IMPORTANTE**

Do Banco Nacional de Devedores Trabalhistas constam os dados necessários à identificação das pessoas naturais e jurídicas inadimplentes perante a Justiça do Trabalho quanto às obrigações estabelecidas em sentença condenatória transitada em julgado ou em acordos judiciais trabalhistas, inclusive no concernente aos recolhimentos previdenciários, a honorários, a custas, a emolumentos ou a recolhimentos determinados em lei; ou decorrentes de execução de acordos firmados perante o Ministério Público do Trabalho, Comissão de Conciliação Prévia ou demais títulos que, por disposição legal, contiver força executiva.